






CỘNG HÒA XÃ HỘI CHỦ NGHĨA VIỆT NAM
ĐỘC LẬP - TỰ DO - HẠNH PHÚC

BẢN VẼ HIỆN TRẠNG CÔNG TRÌNH

CÔNG TRÌNH: TÒA NHÀ LÀM VIỆC TỔNG CÔNG TY XÂY DỰNG NÔNG NGHIỆP VIỆT NAM - CTCP
ĐỊA ĐIỂM: 68 TRƯỜNG CHINH - PHƯƠNG MAI - ĐỐNG ĐA - HÀ NỘI

HÀ NỘI, THÁNG 1 - 2025

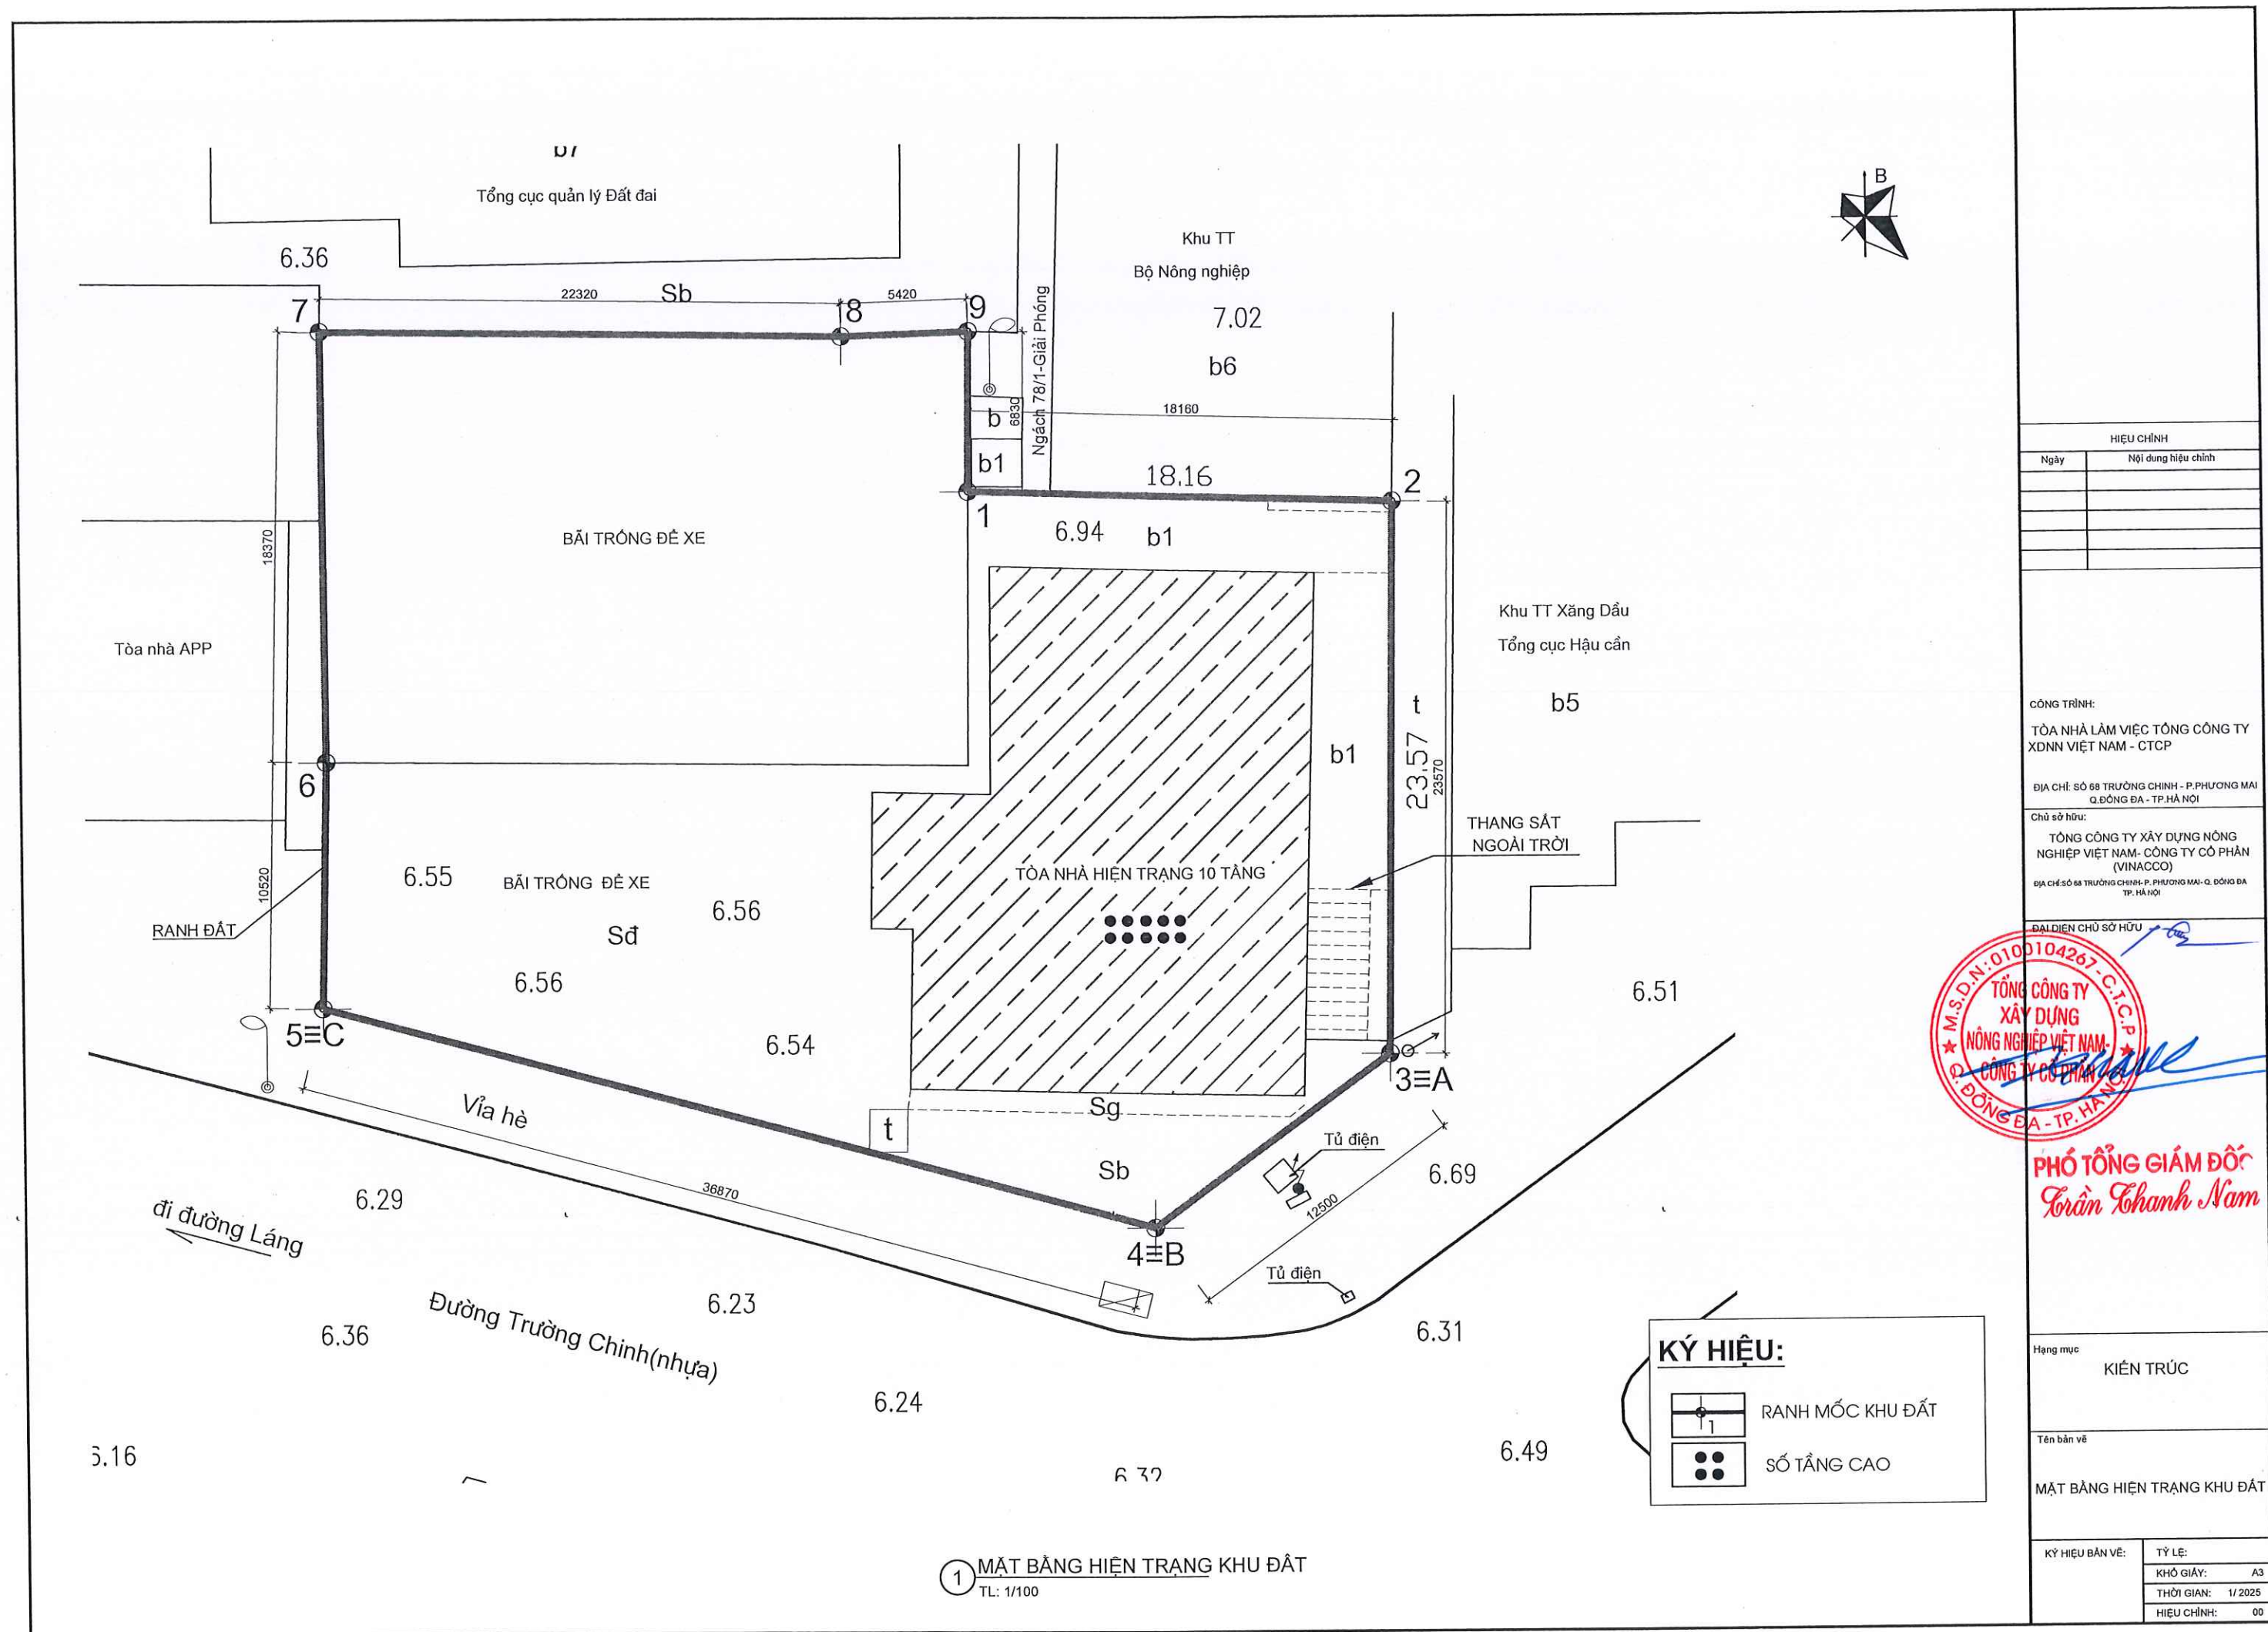

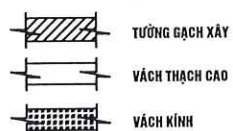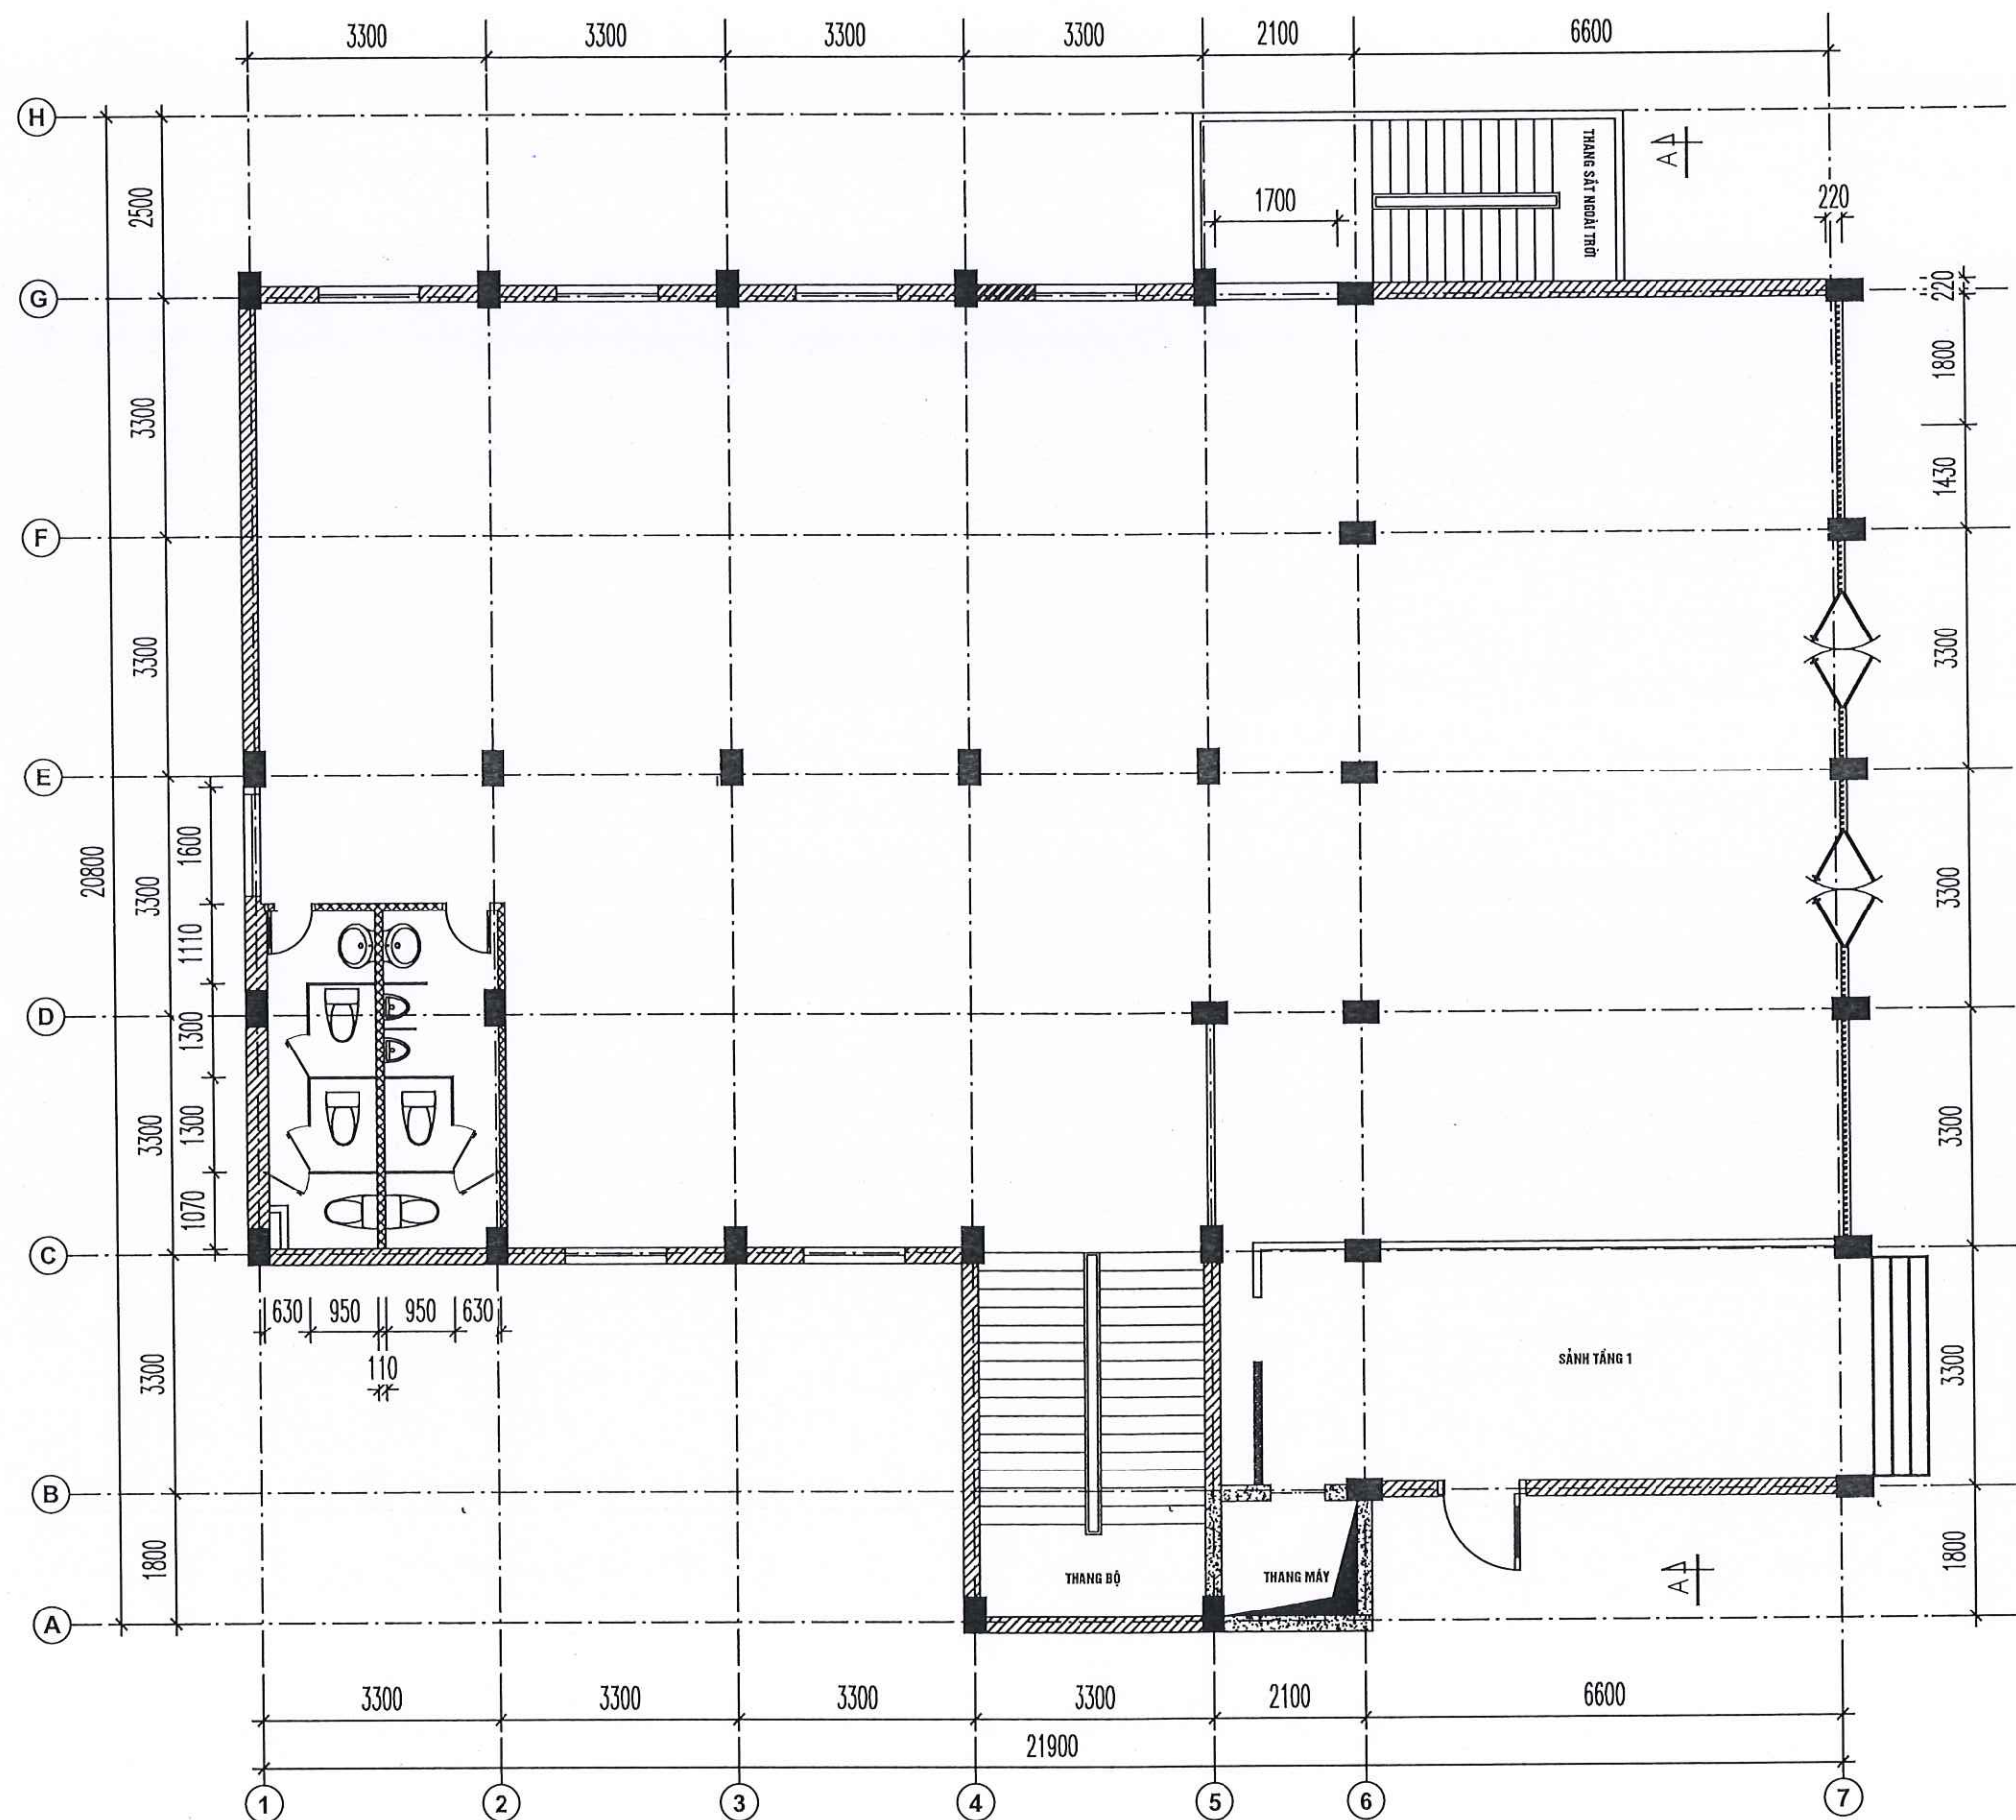

MẶT BẰNG HIỆN TRẠNG TẦNG 1

HIỆU CHỈNH	
Ngày	Nội dung hiệu chỉnh

CÔNG TRÌNH:
TÒA NHÀ LÀM VIỆC TỔNG CÔNG TY
XDNN VIỆT NAM - CTCP

ĐỊA CHỈ: SỐ 68 TRƯỜNG CHINH - P. PHƯƠNG MẠI
Q. ĐỒNG ĐA - TP. HÀ NỘI

Chủ sở hữu:
TỔNG CÔNG TY XÂY DỰNG NÔNG
NGHIỆP VIỆT NAM - CÔNG TY CỔ PHẦN
(VINACCO)

ĐỊA CHỈ: SỐ 68 TRƯỜNG CHINH - P. PHƯƠNG MẠI
Q. ĐỒNG ĐA - TP. HÀ NỘI

ĐẠI DIỆN CHỦ SỞ HỮU:
TỔNG CÔNG TY
XÂY DỰNG
NÔNG NGHIỆP VIỆT NAM -
CÔNG TY CỔ PHẦN
ĐỒNG ĐA - TP. HÀ NỘI



PHÓ TỔNG GIÁM ĐỐC
Trần Thanh Nam

Hạng mục
KIẾN TRÚC

Tên bản vẽ

MẶT BẰNG HIỆN TRẠNG

KÝ HIỆU BẢN VẼ:	TỶ LỆ:
	KHO GIẤY: A3
	THỜI GIAN: 1/2025
	HIỆU CHỈNH: 00

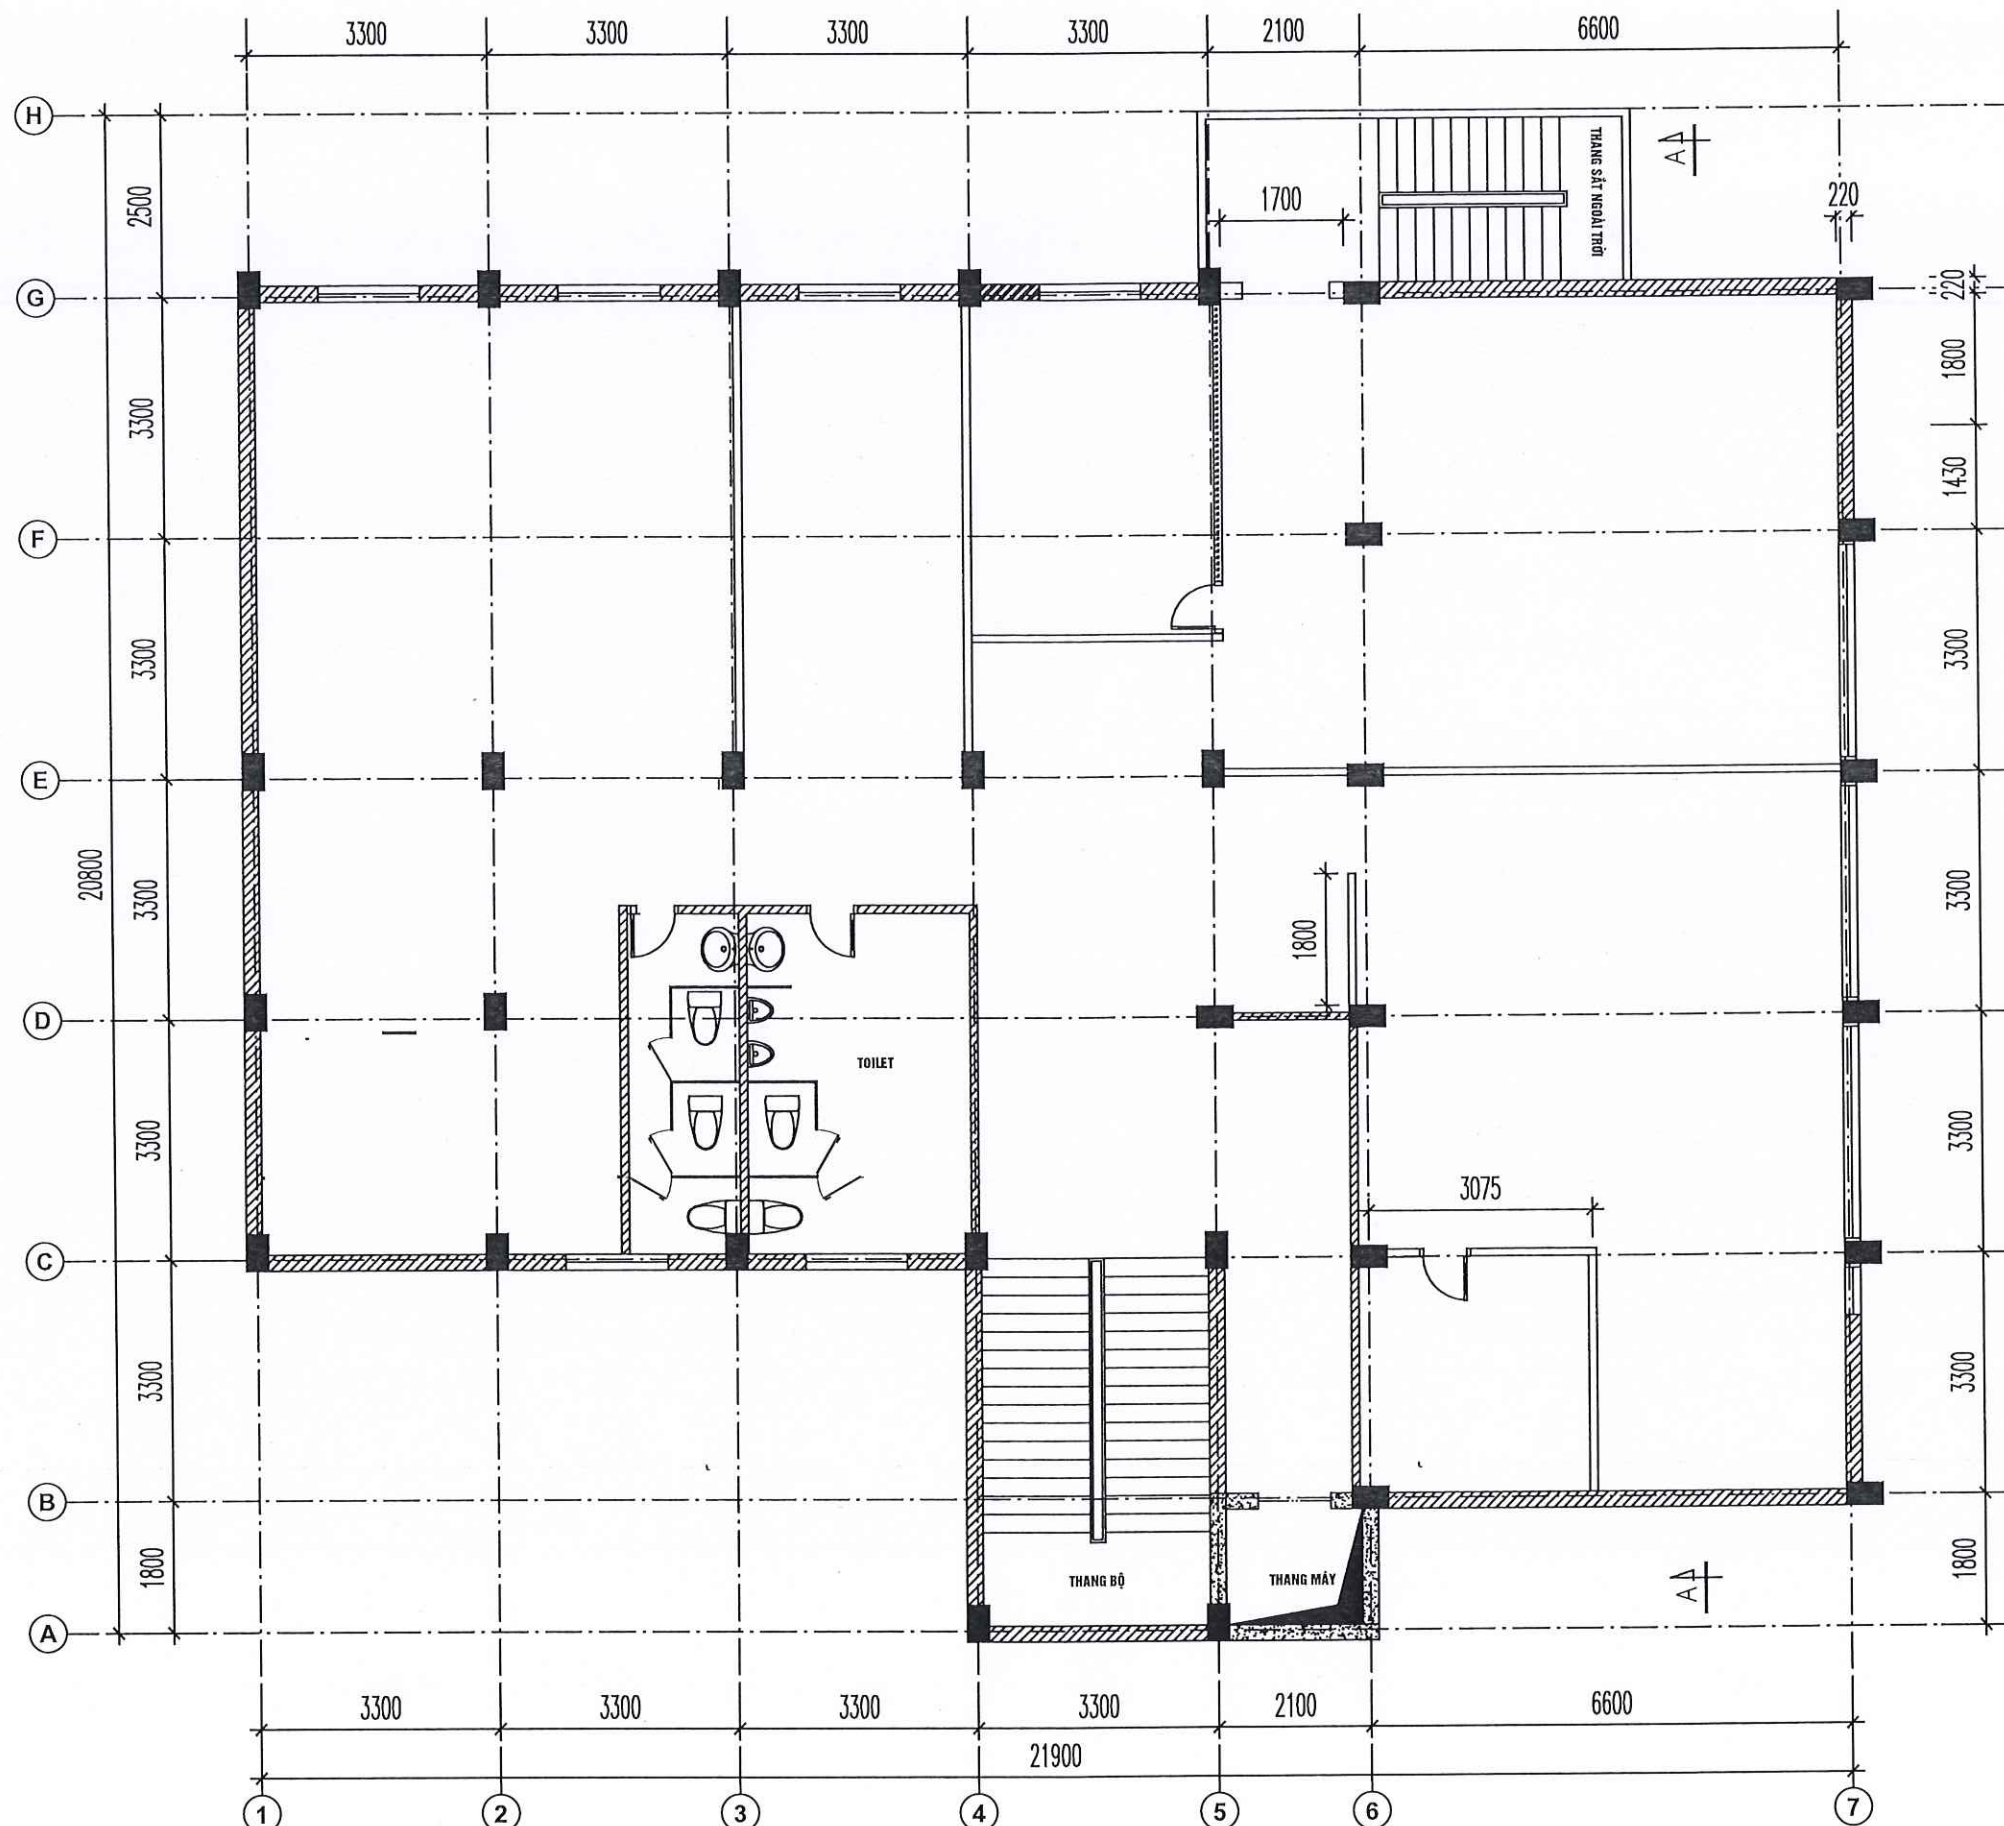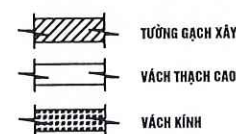

MẶT BẰNG HIỆN TRẠNG TẦNG 2

HIỆU CHỈNH	
Ngày	Nội dung hiệu chỉnh

CÔNG TRÌNH:
TÒA NHÀ LÀM VIỆC TỔNG CÔNG TY
XDNN VIỆT NAM - CTCP

ĐỊA CHỈ: SỐ 68 TRƯỜNG CHINH - P. PHƯƠNG MẠI
Q. ĐÔNG ĐA - TP. HÀ NỘI

Chủ sở hữu:
TỔNG CÔNG TY XÂY DỰNG NÔNG
NGHIỆP VIỆT NAM- CÔNG TY CỔ PHẦN
(VINACCO)

ĐỊA CHỈ: SỐ 68 TRƯỜNG CHINH- P. PHƯƠNG MẠI
- Q. ĐÔNG ĐA - TP. HÀ NỘI




PHÓ TỔNG GIÁM ĐỐC
Trần Thanh Nam

Hạng mục
KIẾN TRÚC

Tên bản vẽ
MẶT BẰNG HIỆN TRẠNG

KÝ HIỆU BẢN VẼ:	TỶ LỆ:
	KHO GIẤY: A3
	THỜI GIAN: 1/ 2025
	HIỆU CHỈNH: 00

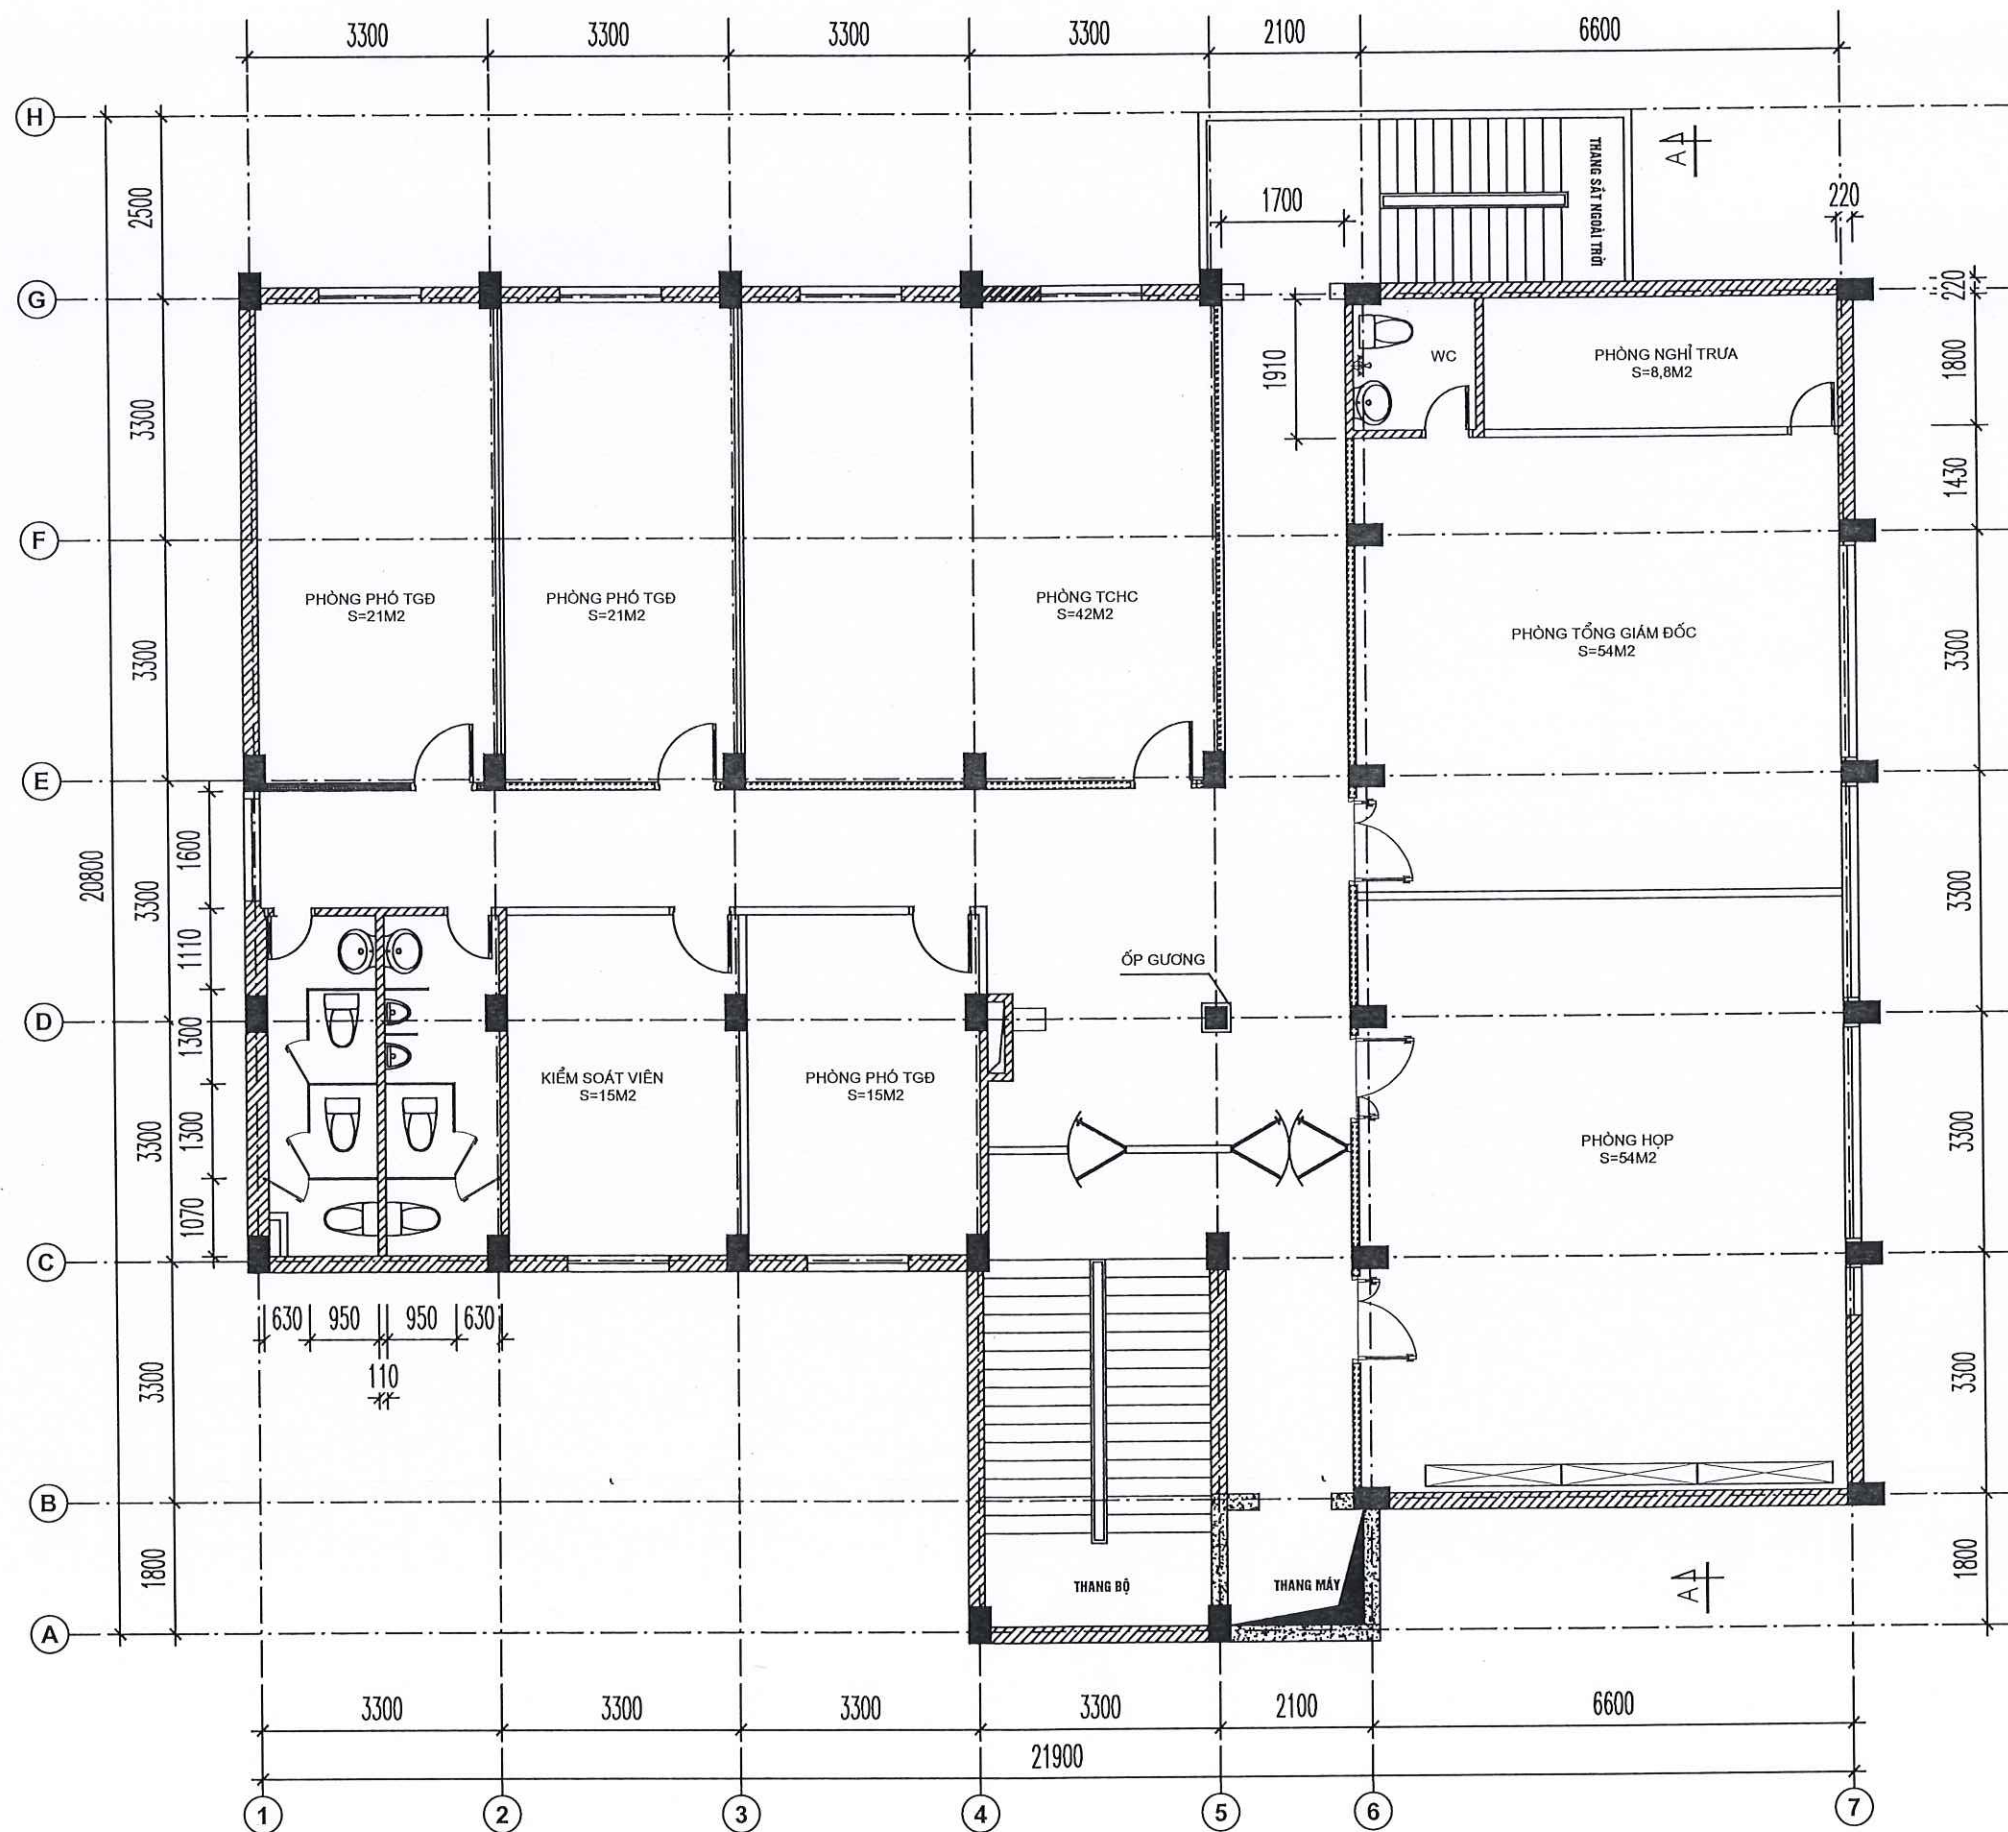

HIỆU CHỈNH	
Ngày	Nội dung hiệu chỉnh

CÔNG TRÌNH:
TÒA NHÀ LÀM VIỆC TỔNG CÔNG TY
XDNN VIỆT NAM - CTCP

ĐỊA CHỈ: SỐ 68 TRƯỜNG CHINH - P. PHƯƠNG MẠI
Q. ĐÔNG ĐA - TP. HÀ NỘI

Chủ sở hữu:
TỔNG CÔNG TY XÂY DỰNG NÔNG
NGHIỆP VIỆT NAM - CÔNG TY CỔ PHẦN
(VINACCO)

ĐỊA CHỈ: SỐ 68 TRƯỜNG CHINH - P. PHƯƠNG MẠI
Q. ĐÔNG ĐA - TP. HÀ NỘI

ĐẠI DIỆN CHỦ SỞ HỮU:

TỔNG CÔNG TY
XÂY DỰNG
NÔNG NGHIỆP VIỆT NAM -
CÔNG TY CỔ PHẦN


Q. ĐÔNG ĐA - TP. HÀ NỘI

PHÓ TỔNG GIÁM ĐỐC

Trần Văn Nam

Hạng mục	KIẾN TRÚC		
Tên bản vẽ	MẶT BẰNG HIỆN TRẠNG		
KÝ HIỆU BẢN VẼ:	TỶ LỆ:	KHỔ GIẤY: A3	
		THỜI GIAN: 1/ 2025	
		HIỆU CHỈNH: 00	

MẶT BẰNG HIỆN TRẠNG TẦNG 3

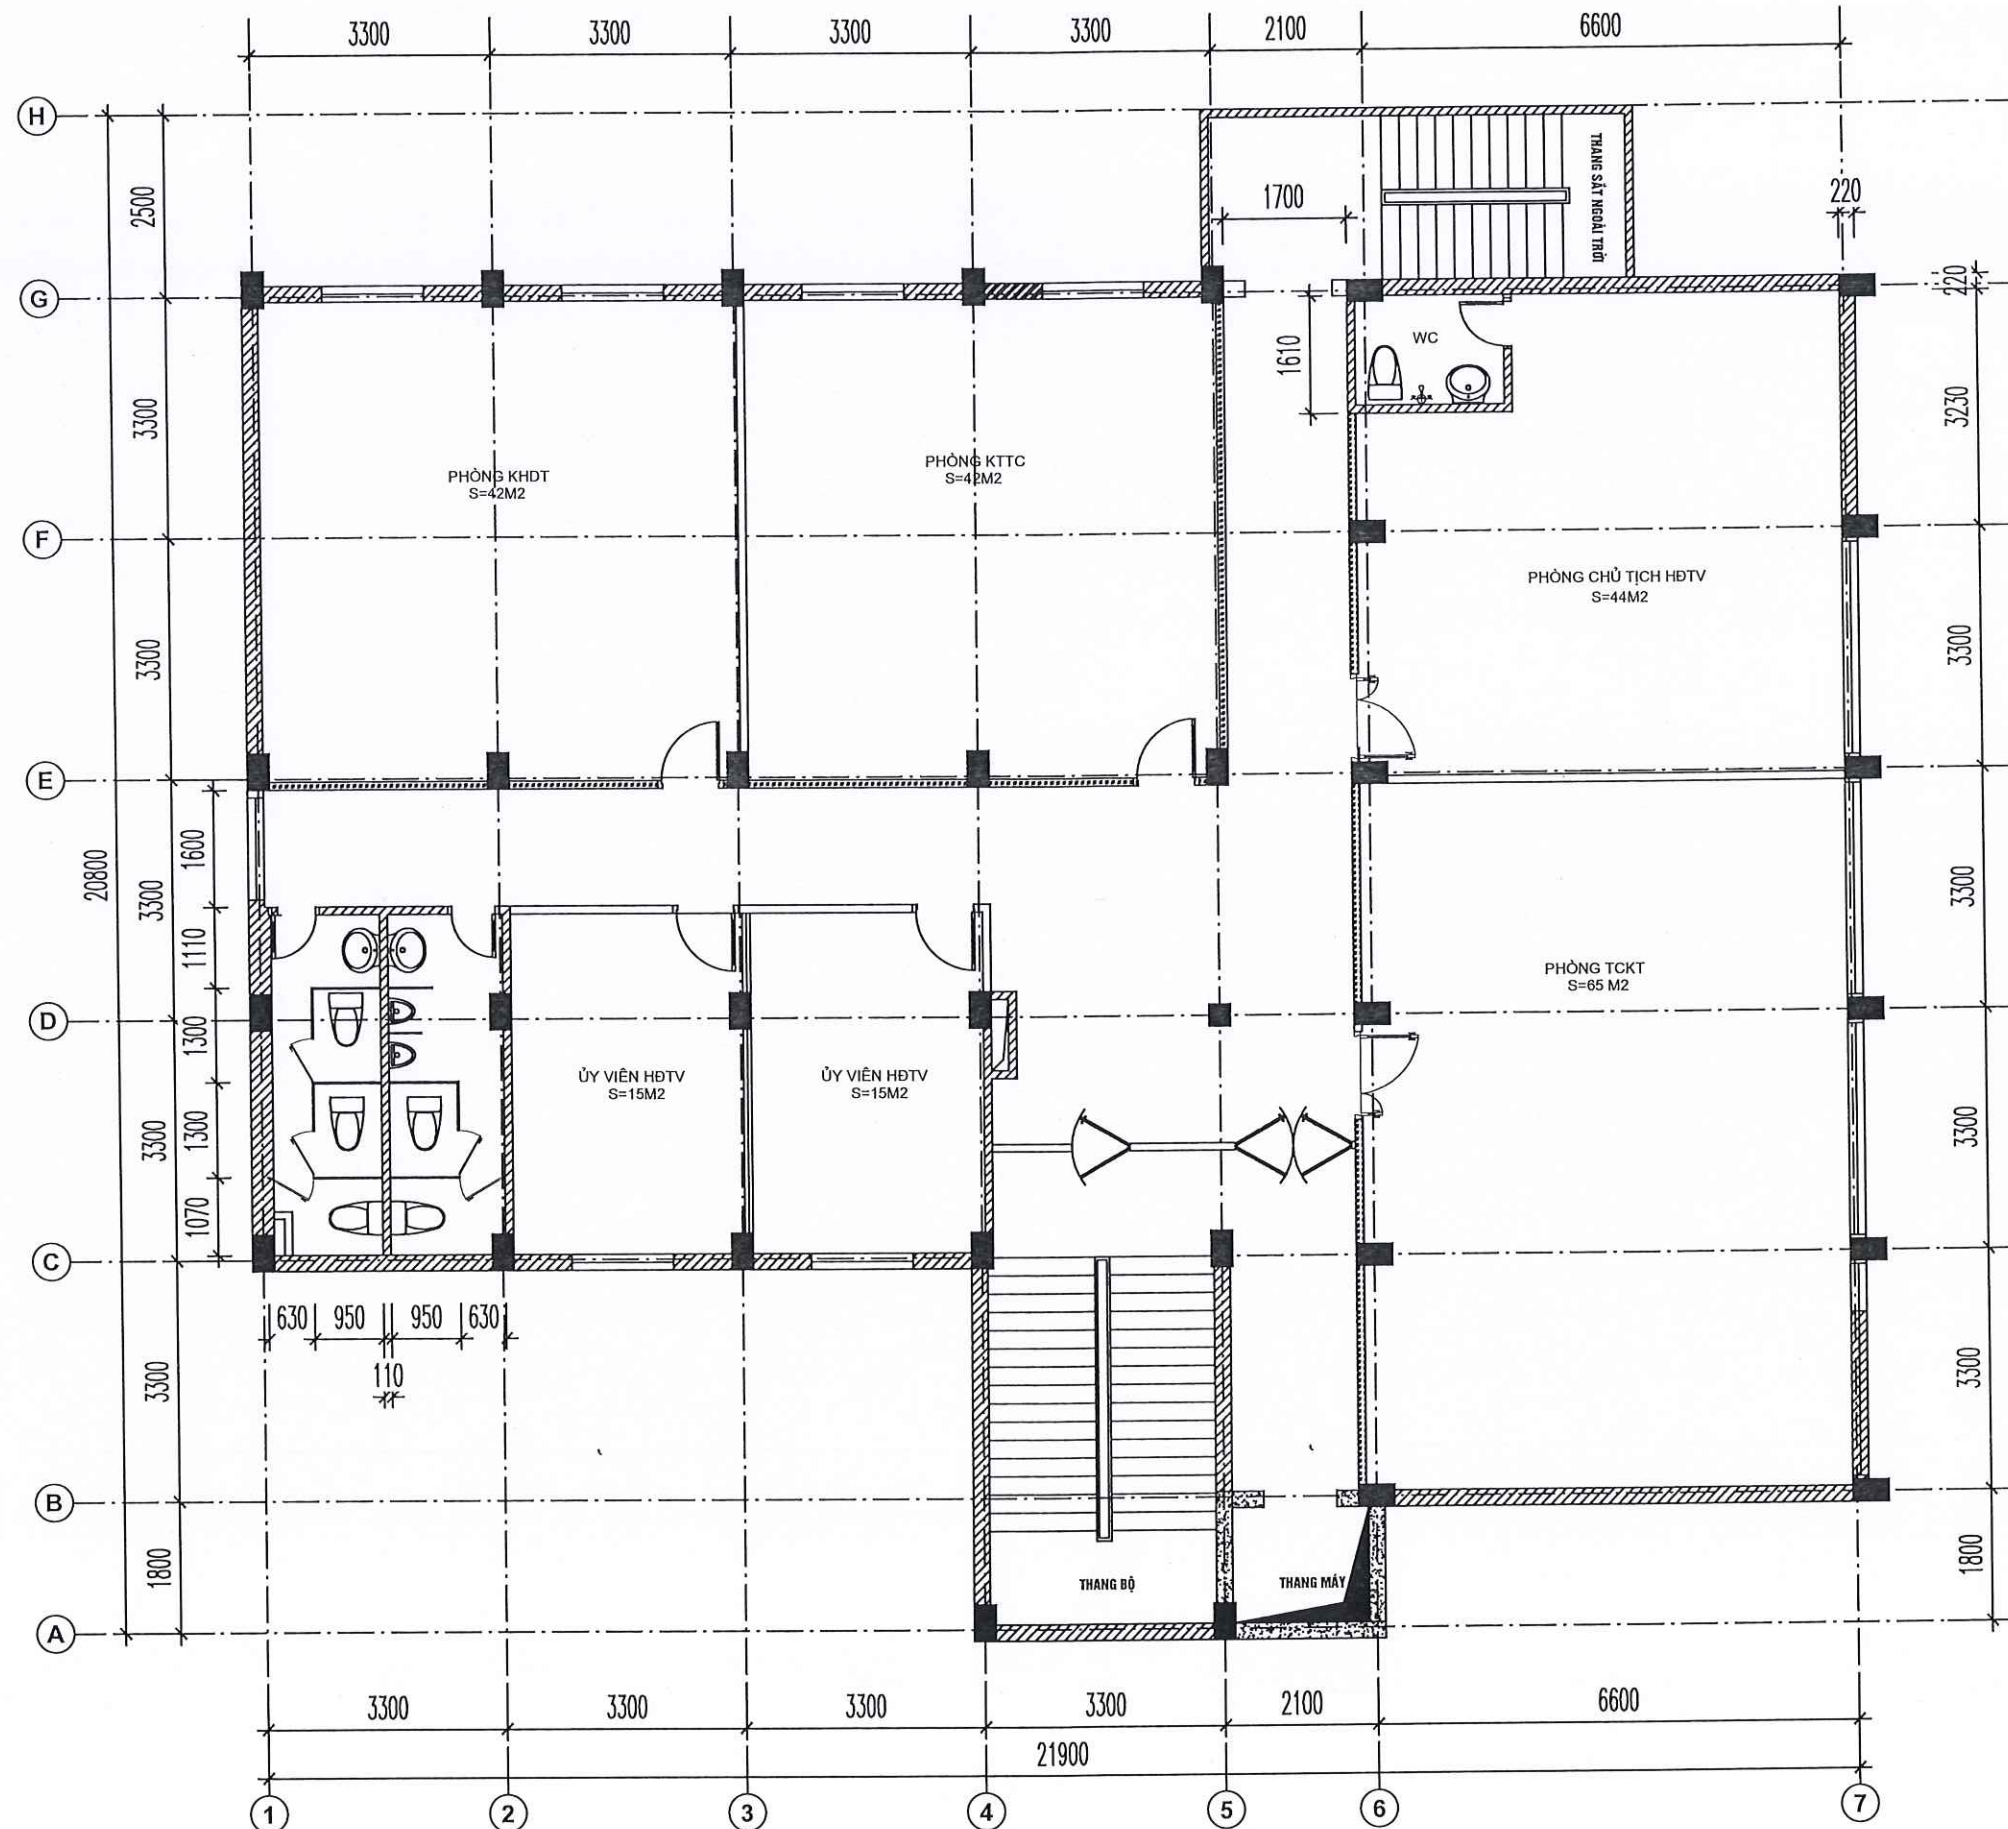

MẶT BẰNG HIỆN TRẠNG TẦNG 4

HIỆU CHỈNH	
Ngày	Nội dung hiệu chỉnh

CÔNG TRÌNH:
TÒA NHÀ LÀM VIỆC TỔNG CÔNG TY
XDNN VIỆT NAM - CTCP

ĐỊA CHỈ: SỐ 68 TRƯỜNG CHINH - P. PHƯƠNG MẠI
Q. ĐỒNG ĐA - TP. HÀ NỘI

Chủ sở hữu:
TỔNG CÔNG TY XÂY DỰNG NÔNG
NGHIỆP VIỆT NAM- CÔNG TY CỔ PHẦN
(VINACCO)

ĐỊA CHỈ: SỐ 68 TRƯỜNG CHINH- P. PHƯƠNG MẠI
- Q. ĐỒNG ĐA - TP. HÀ NỘI

ĐẠI DIỆN CHỦ SỞ HỮU:

M.S. Đ. N: 0100104267 - C.T.C.P.

TỔNG CÔNG TY
XÂY DỰNG
NÔNG NGHIỆP VIỆT NAM-
CÔNG TY CỔ PHẦN

ĐỒNG ĐA - TP. HÀ NỘI


PHÓ TỔNG GIÁM ĐỐC

Trần Văn Anh


Hạng mục
KIẾN TRÚC

Tên bản vẽ
MẶT BẰNG HIỆN TRẠNG

KÝ HIỆU BẢN VẼ:	TỶ LỆ:
KHỔ GIẤY:	A3
THỜI GIAN:	1/2025
HIỆU CHỈNH:	00

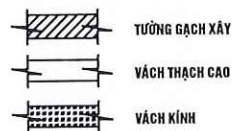

Hạng mục	KIẾN TRÚC
----------	-----------

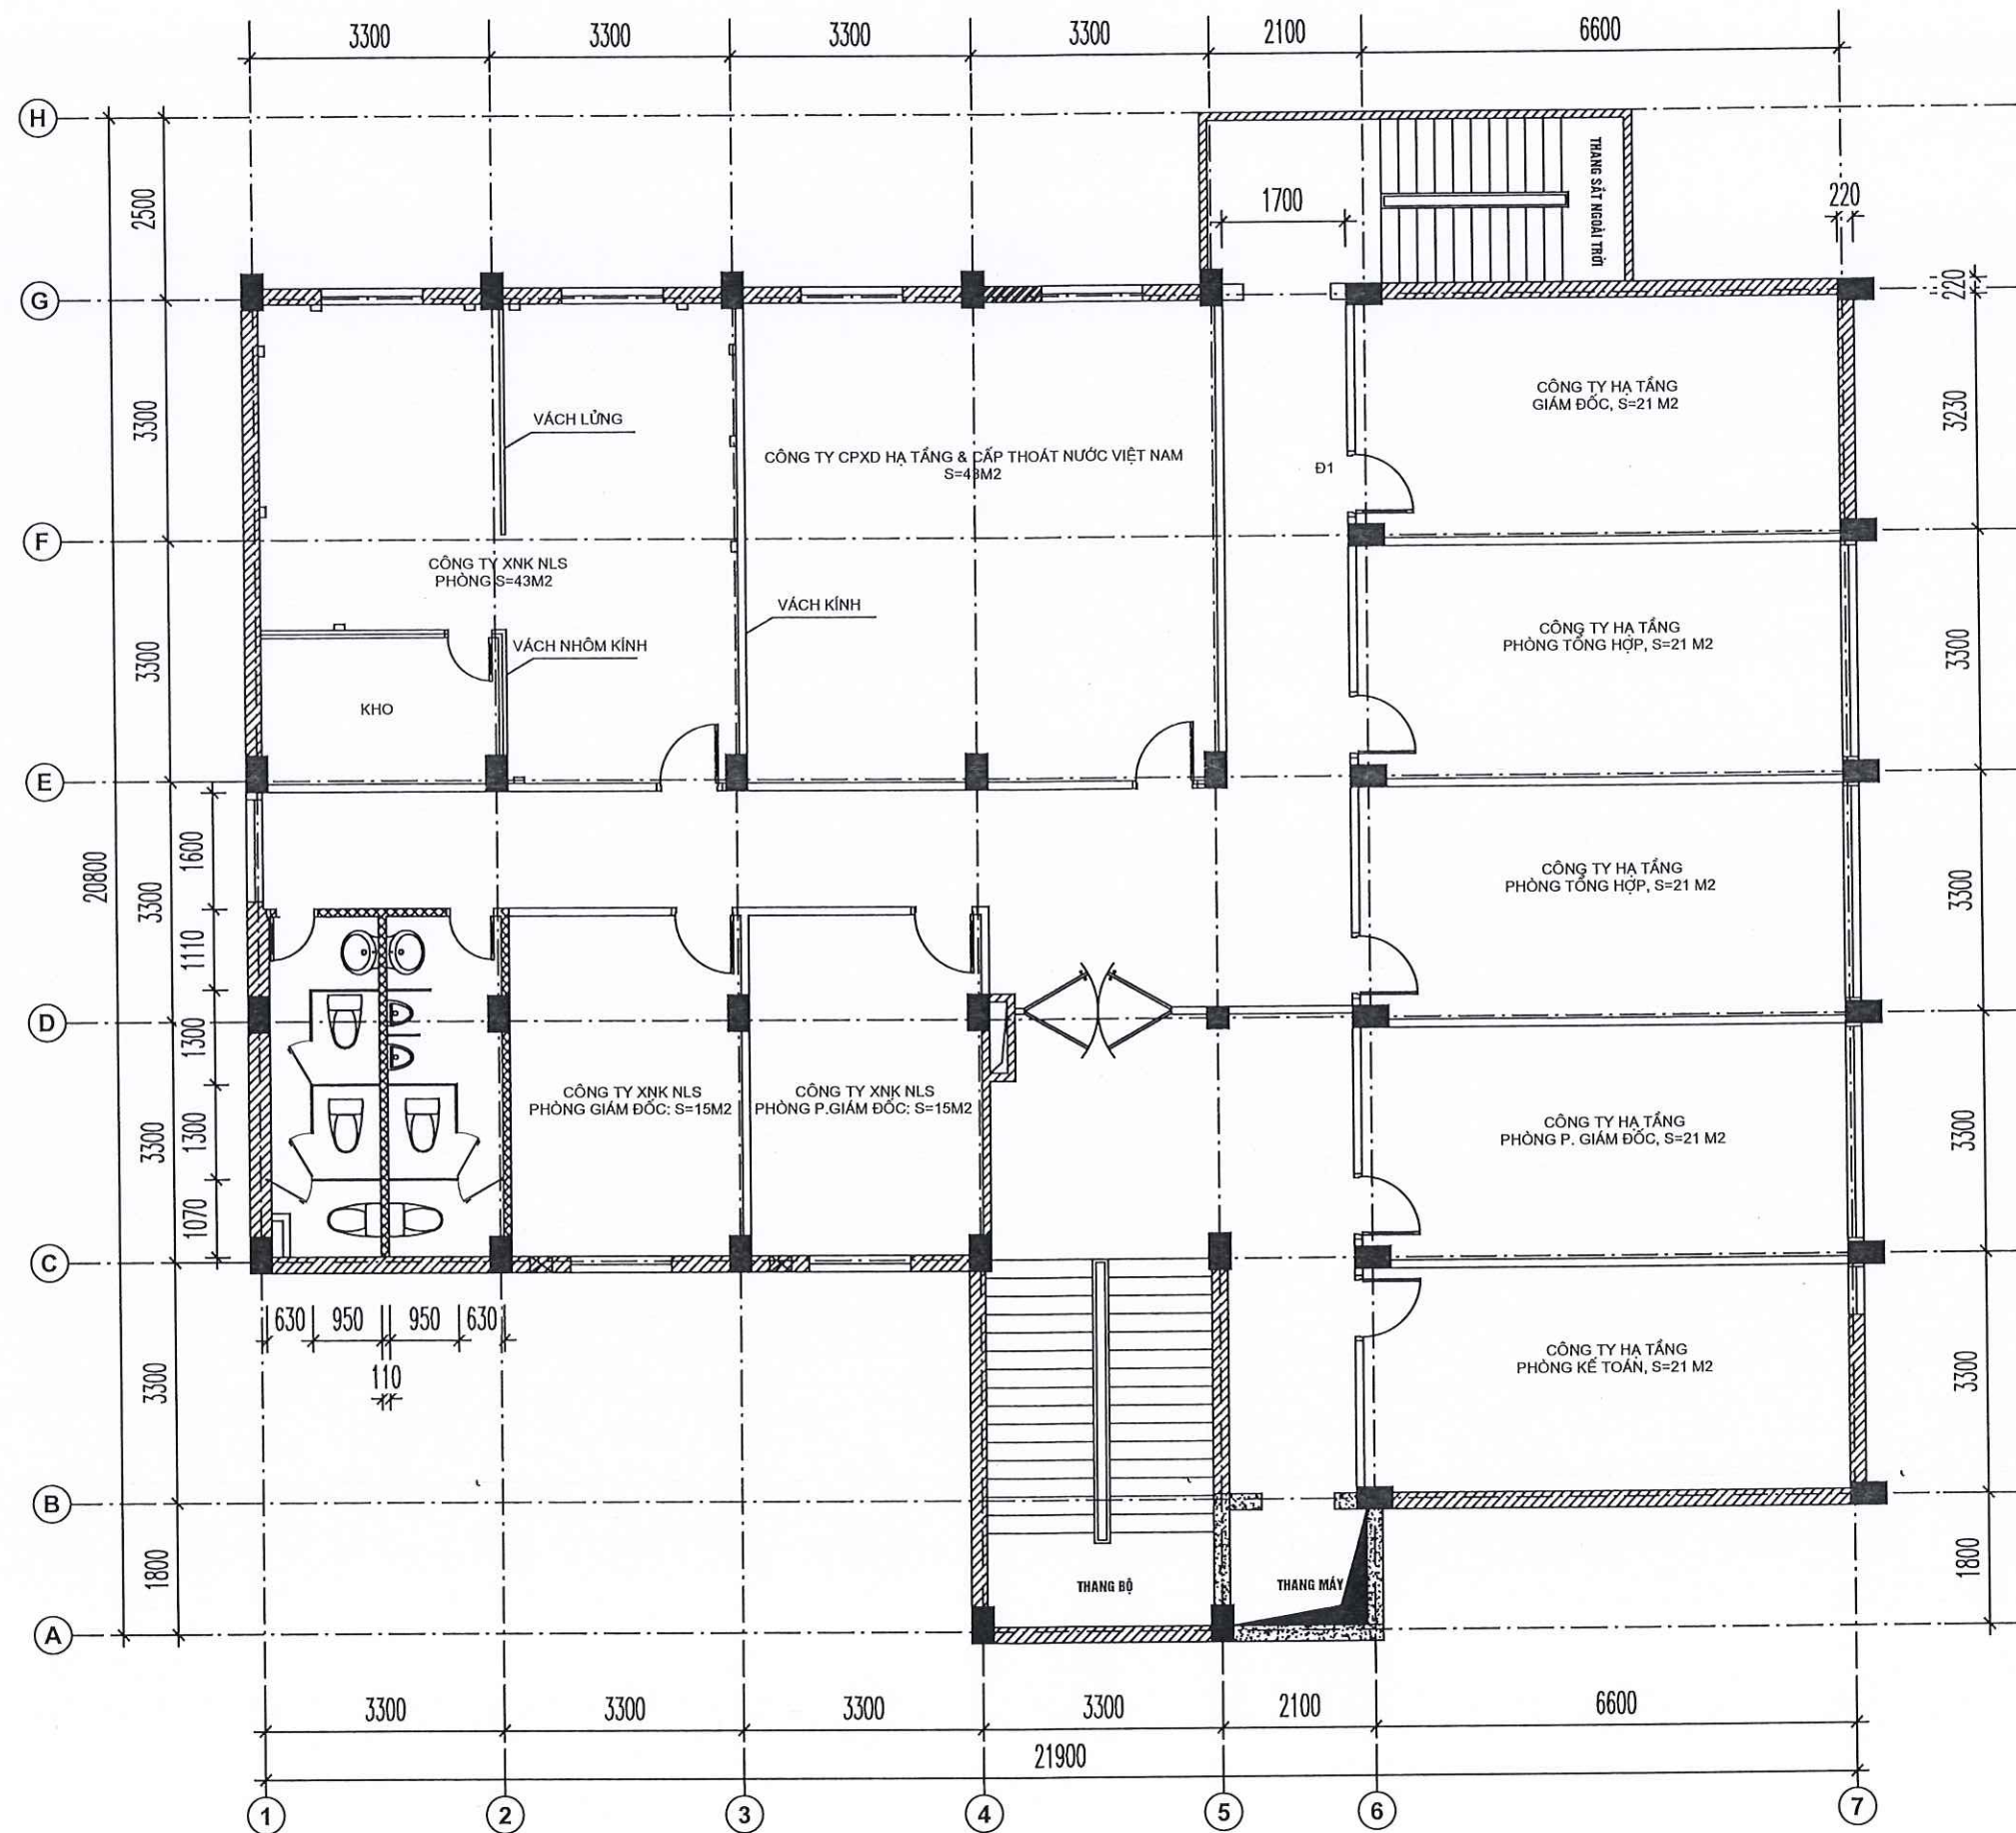

MẶT BẰNG HIỆN TRẠNG TẦNG 6

HIỆU CHỈNH	
Ngày	Nội dung hiệu chỉnh

CÔNG TRÌNH:
TÒA NHÀ LÀM VIỆC TỔNG CÔNG TY
XDNN VIỆT NAM - CTCP

ĐỊA CHỈ: SỐ 68 TRƯỜNG CHINH - P. PHƯƠNG MẠI
Q. ĐÔNG ĐA - TP. HÀ NỘI

Chủ sở hữu:
TỔNG CÔNG TY XÂY DỰNG NÔNG
NGHIỆP VIỆT NAM- CÔNG TY CỔ PHẦN
(VINACCO)

ĐỊA CHỈ: SỐ 68 TRƯỜNG CHINH- P. PHƯƠNG MẠI
- Q. ĐÔNG ĐA - TP. HÀ NỘI

Đại diện chủ sở hữu:




PHÓ TỔNG GIÁM ĐỐC
Trần Thanh Nam

Hạng mục
KIẾN TRÚC

Tên bản vẽ

MẶT BẰNG HIỆN TRẠNG

KÝ HIỆU BẢN VẼ:	TỶ LỆ:

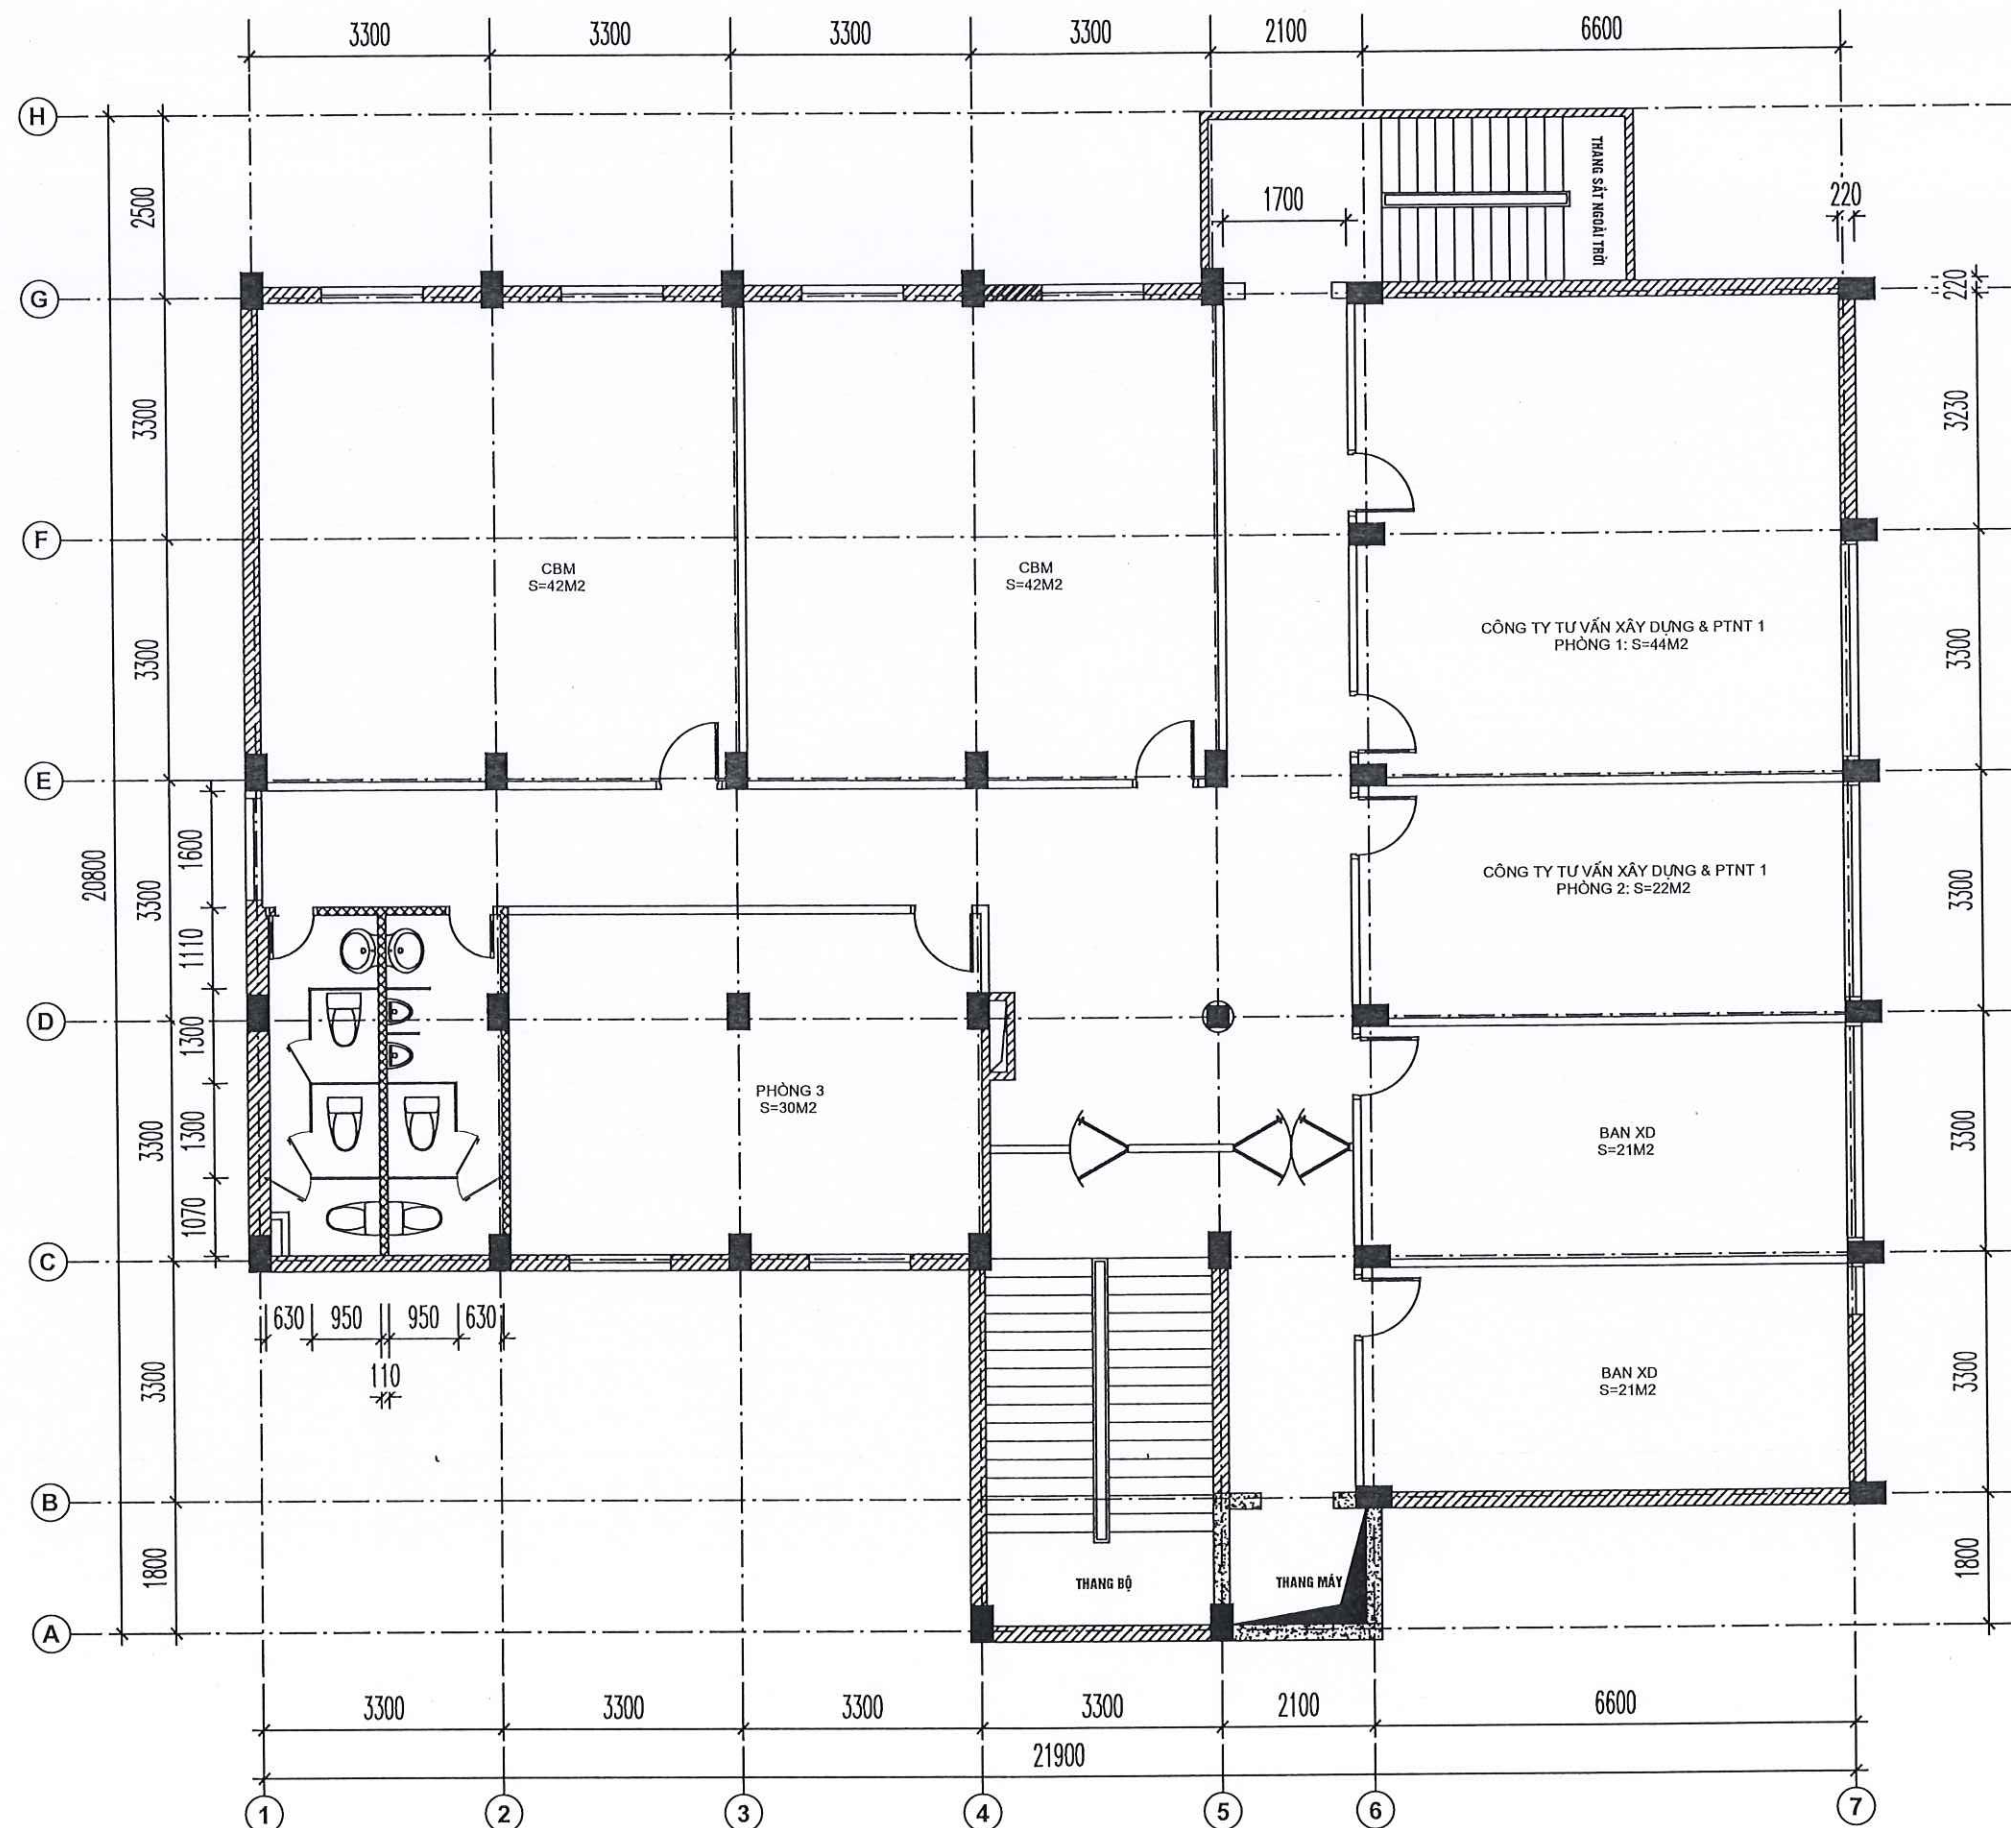

MẶT BẰNG HIỆN TRẠNG TẦNG 7

HIỆU CHỈNH	
Ngày	Nội dung hiệu chỉnh

CÔNG TRÌNH:
TÒA NHÀ LÀM VIỆC TỔNG CÔNG TY
XDNN VIỆT NAM - CTCP

ĐỊA CHỈ: SỐ 68 TRƯỜNG CHINH - P. PHƯƠNG MẠI
Q. ĐÔNG ĐA - TP. HÀ NỘI

Chủ sở hữu:
TỔNG CÔNG TY XÂY DỰNG NÔNG
NGHIỆP VIỆT NAM - CÔNG TY CỔ PHẦN
(VINACCO)


ĐỊA CHỈ: SỐ 68 TRƯỜNG CHINH - P. PHƯƠNG MẠI
- Q. ĐÔNG ĐA - TP. HÀ NỘI

ĐẠI DIỆN CHỦ SỞ HỮU:




PHÓ TỔNG GIÁM ĐỐC
Trần Thanh Nam

Hạng mục	KIẾN TRÚC		
Tên bản vẽ	MẶT BẰNG HIỆN TRẠNG		
KÝ HIỆU BẢN VẼ:	TỶ LỆ:		
	KHỔ GIẤY:	A3	
	THỜI GIAN:	1/ 2025	
	HIỆU CHỈNH:	00	

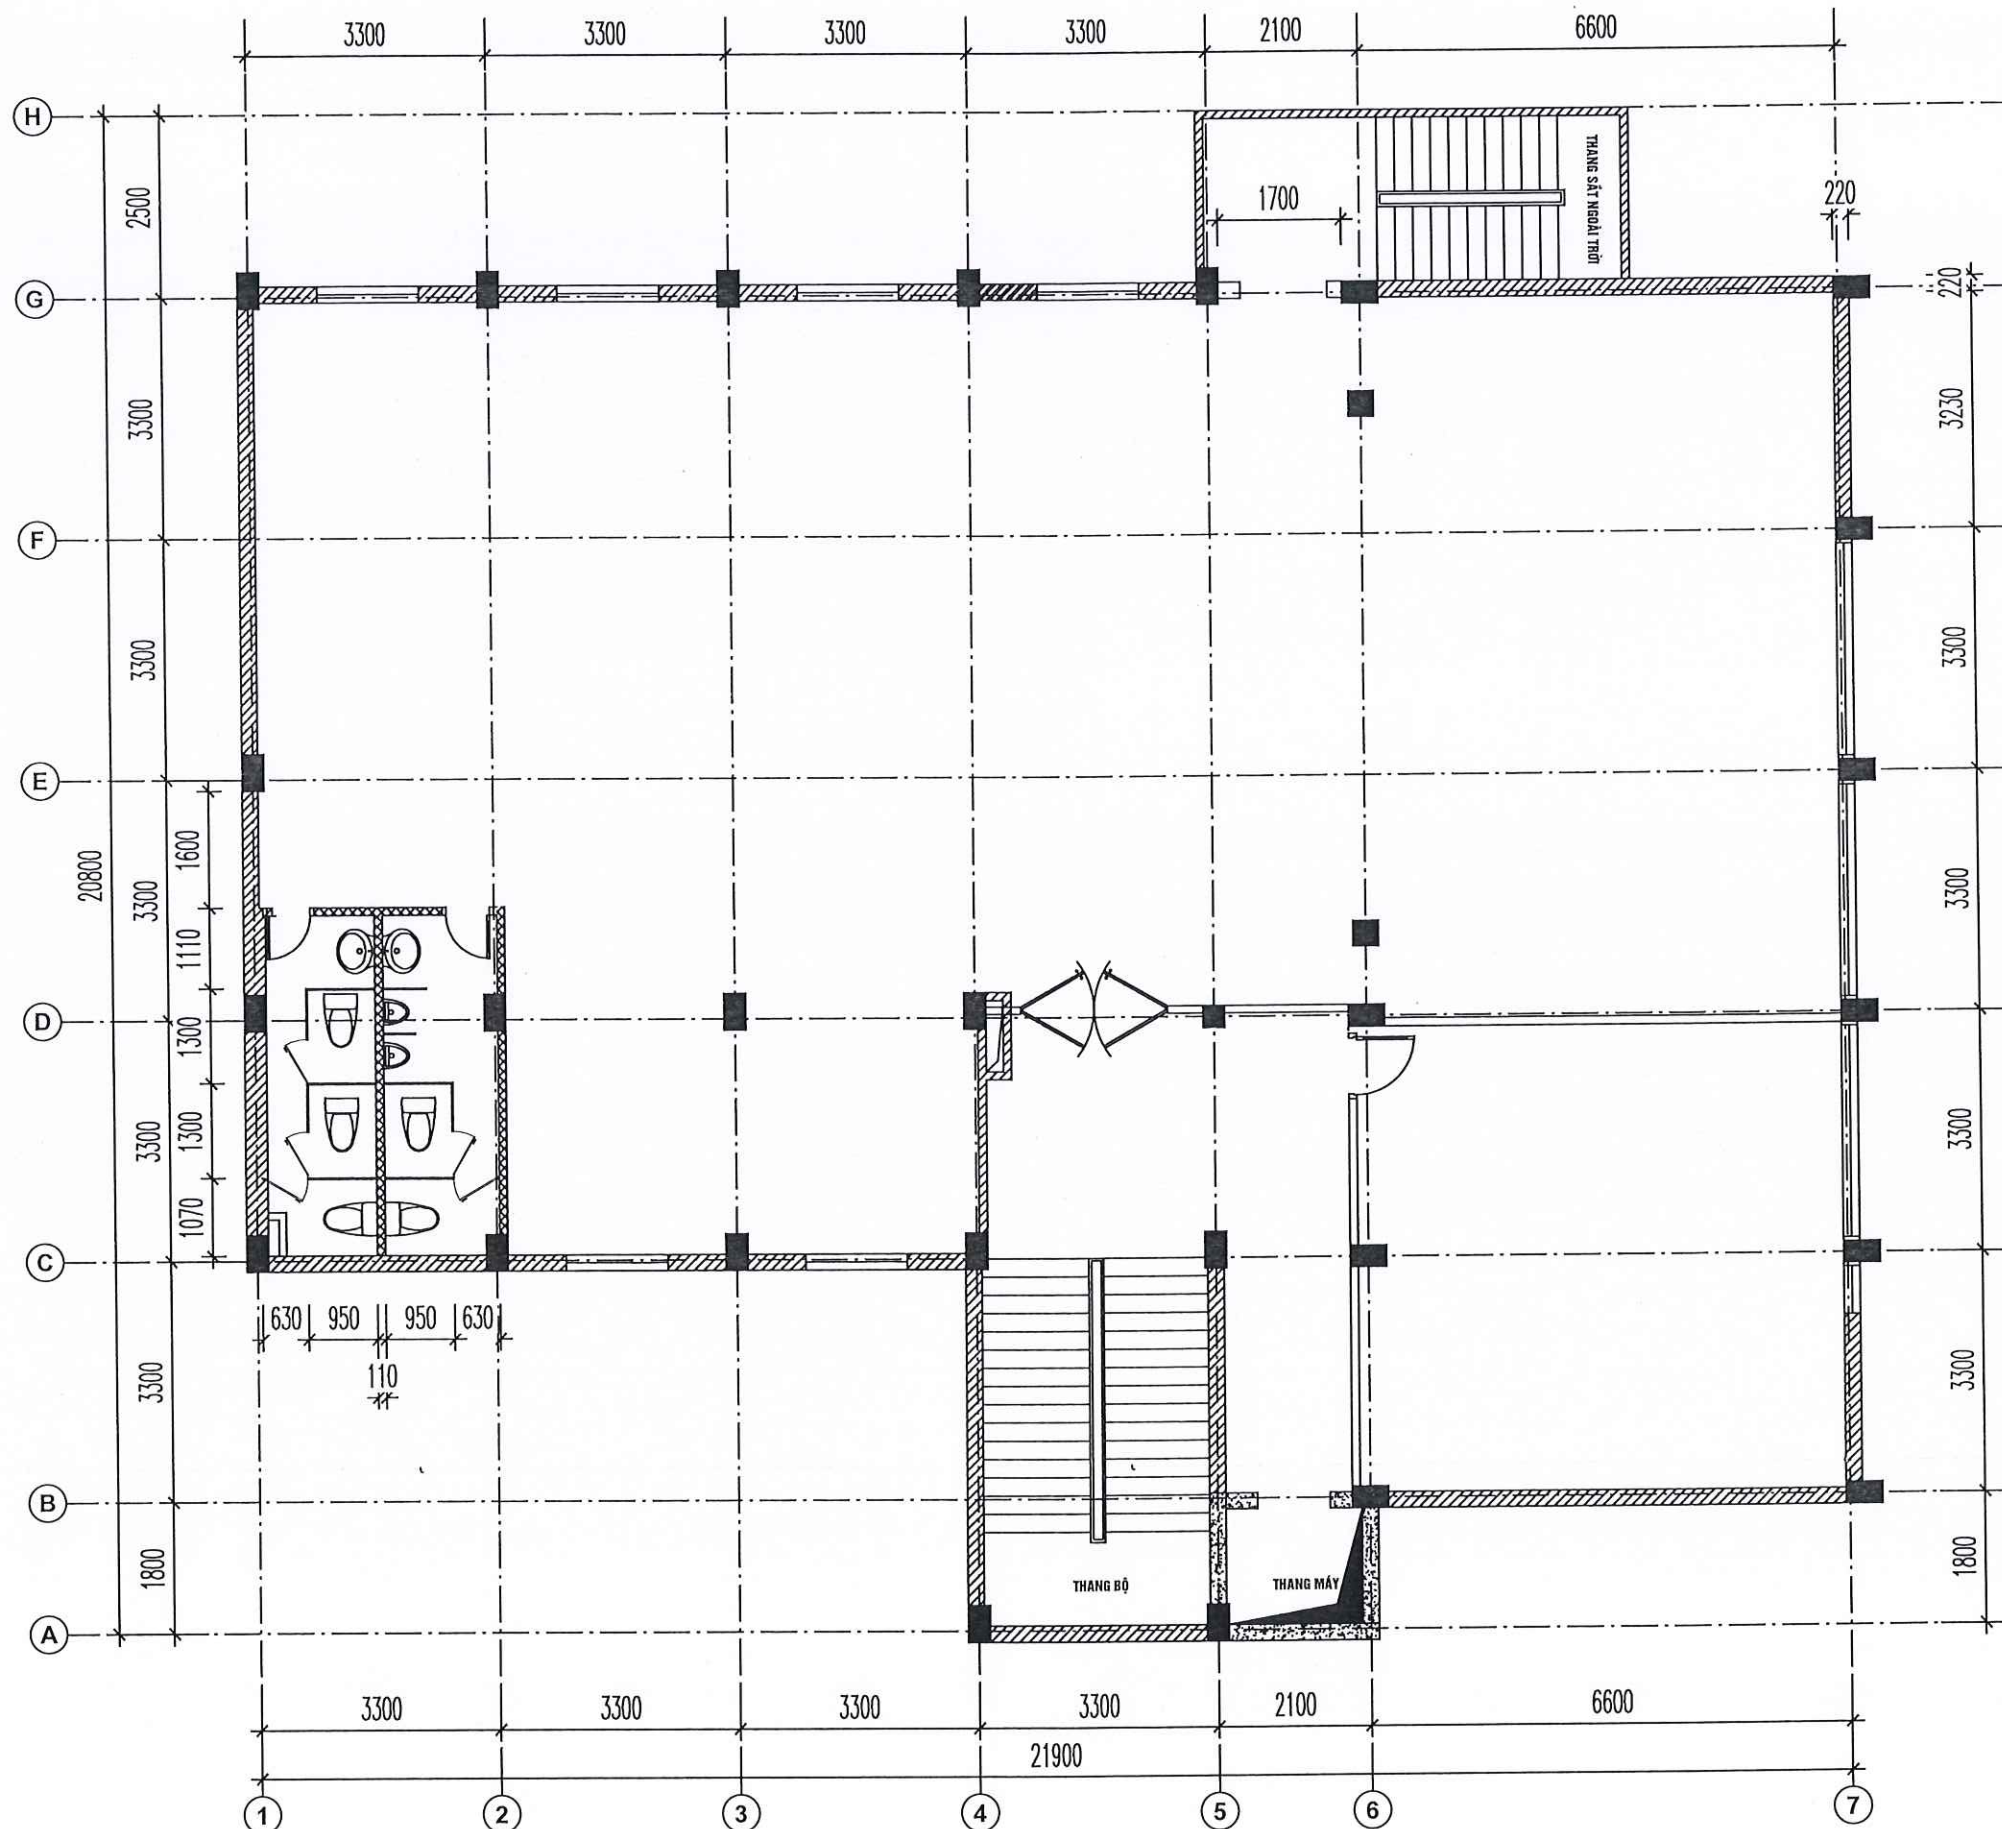

MẶT BẰNG HIỆN TRẠNG TẦNG 8

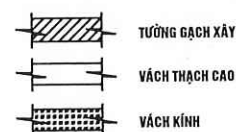

HIỆU CHỈNH	
Ngày	Nội dung hiệu chỉnh

CÔNG TRÌNH:
TÒA NHÀ LÀM VIỆC TỔNG CÔNG TY
XDNN VIỆT NAM - CTCP

ĐỊA CHỈ: SỐ 68 TRƯỜNG CHINH - P. PHƯƠNG MẠI
Q. ĐÔNG ĐA - TP. HÀ NỘI

Chủ sở hữu:
TỔNG CÔNG TY XÂY DỰNG NÔNG
NGHIỆP VIỆT NAM - CÔNG TY CỔ PHẦN
(VINACCO)

ĐỊA CHỈ: SỐ 68 TRƯỜNG CHINH - P. PHƯƠNG MẠI
- Q. ĐÔNG ĐA - TP. HÀ NỘI

ĐẠI DIỆN CHỦ SỞ HỮU:




PHÓ TỔNG GIÁM ĐỐC
Trần Thanh Nam

Hạng mục
KIẾN TRÚC

Tên bản vẽ
MẶT BẰNG HIỆN TRẠNG

KÝ HIỆU BẢN VẼ:	TỶ LỆ:

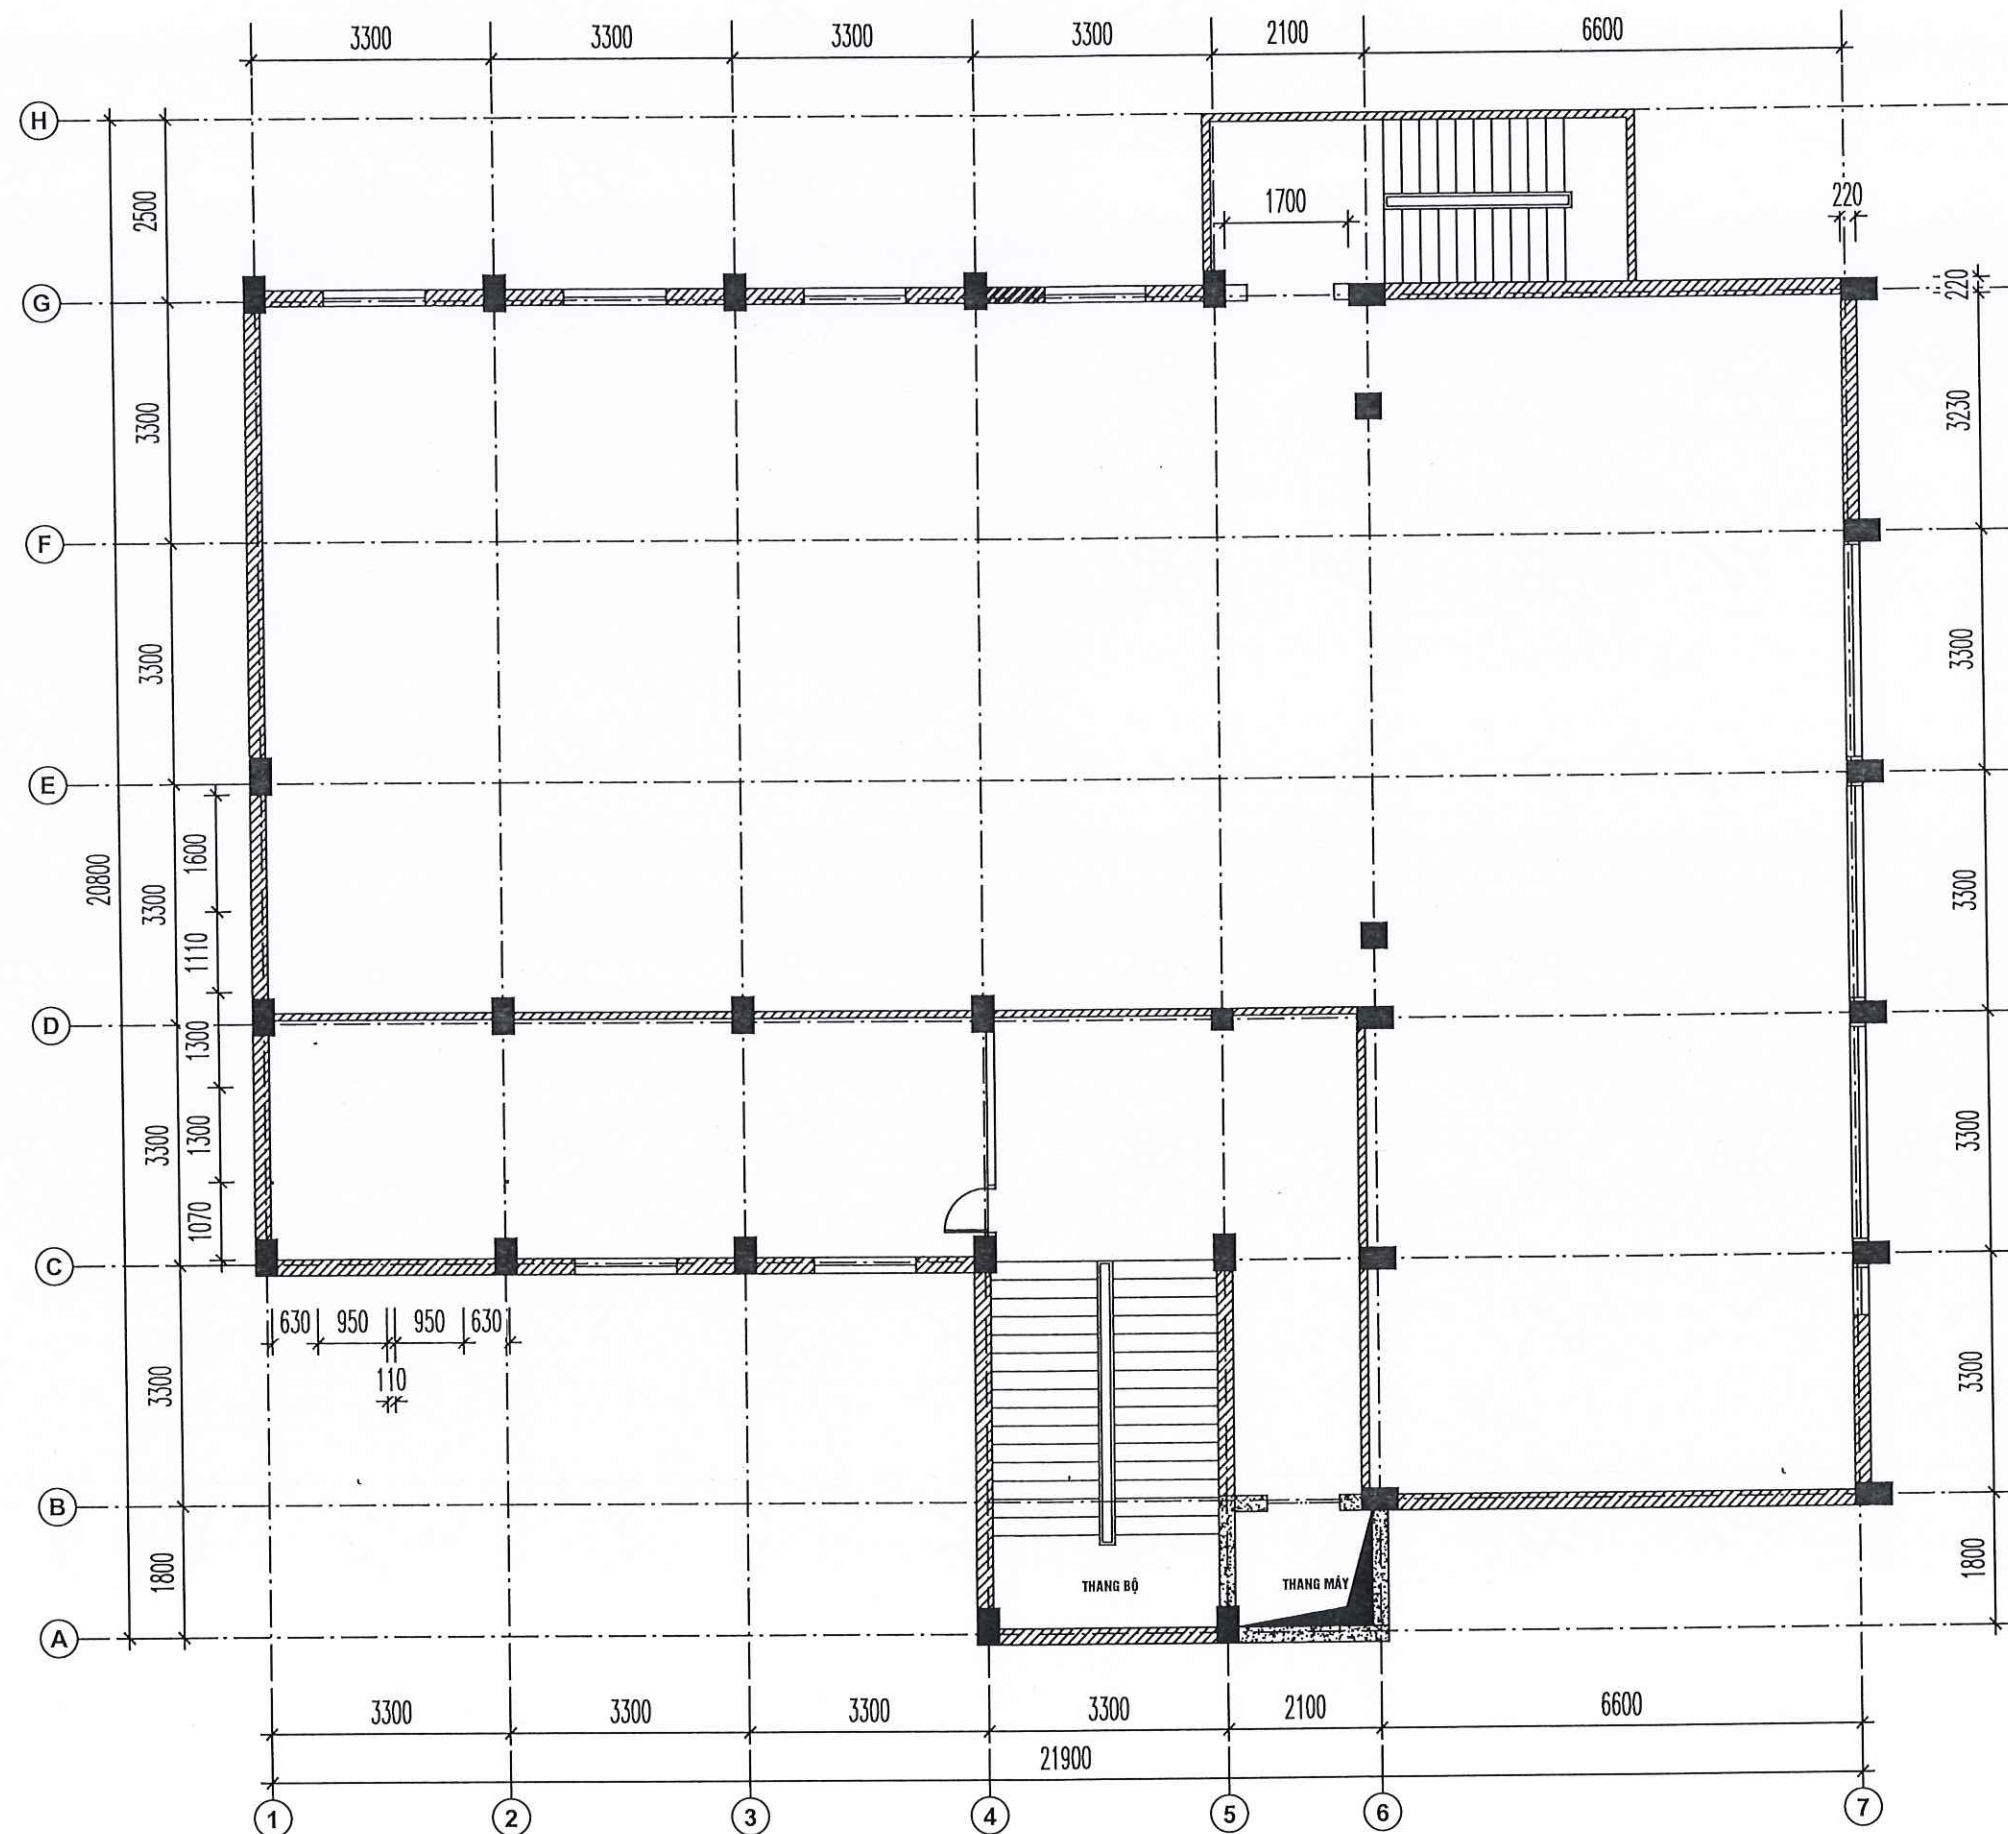

MẶT BẰNG HIỆN TRẠNG TẦNG 9

HIỆU CHỈNH	
Ngày	Nội dung hiệu chỉnh

CÔNG TRÌNH:
TÒA NHÀ LÀM VIỆC TỔNG CÔNG TY
XDNN VIỆT NAM - CTCP

ĐỊA CHỈ: SỐ 68 TRƯỜNG CHINH - P. PHƯƠNG MẠI
Q. ĐÔNG ĐA - TP. HÀ NỘI

Chủ sở hữu:
TỔNG CÔNG TY XÂY DỰNG NÔNG
NGHIỆP VIỆT NAM- CÔNG TY CỔ PHẦN
(VINACCO)

ĐỊA CHỈ: SỐ 68 TRƯỜNG CHINH- P. PHƯƠNG MẠI
- Q. ĐÔNG ĐA - TP. HÀ NỘI

ĐẠI DIỆN CHỦ SỞ HỮU:




PHÓ TỔNG GIÁM ĐỐC
Trần Thanh Nam

Hạng mục
KIẾN TRÚC

Tên bản vẽ
MẶT BẰNG HIỆN TRẠNG

KÝ HIỆU BẢN VẼ:	TỶ LỆ:
	KHỔ GIẤY: A3
	THỜI GIAN: 1/2025
	HIỆU CHỈNH: 00

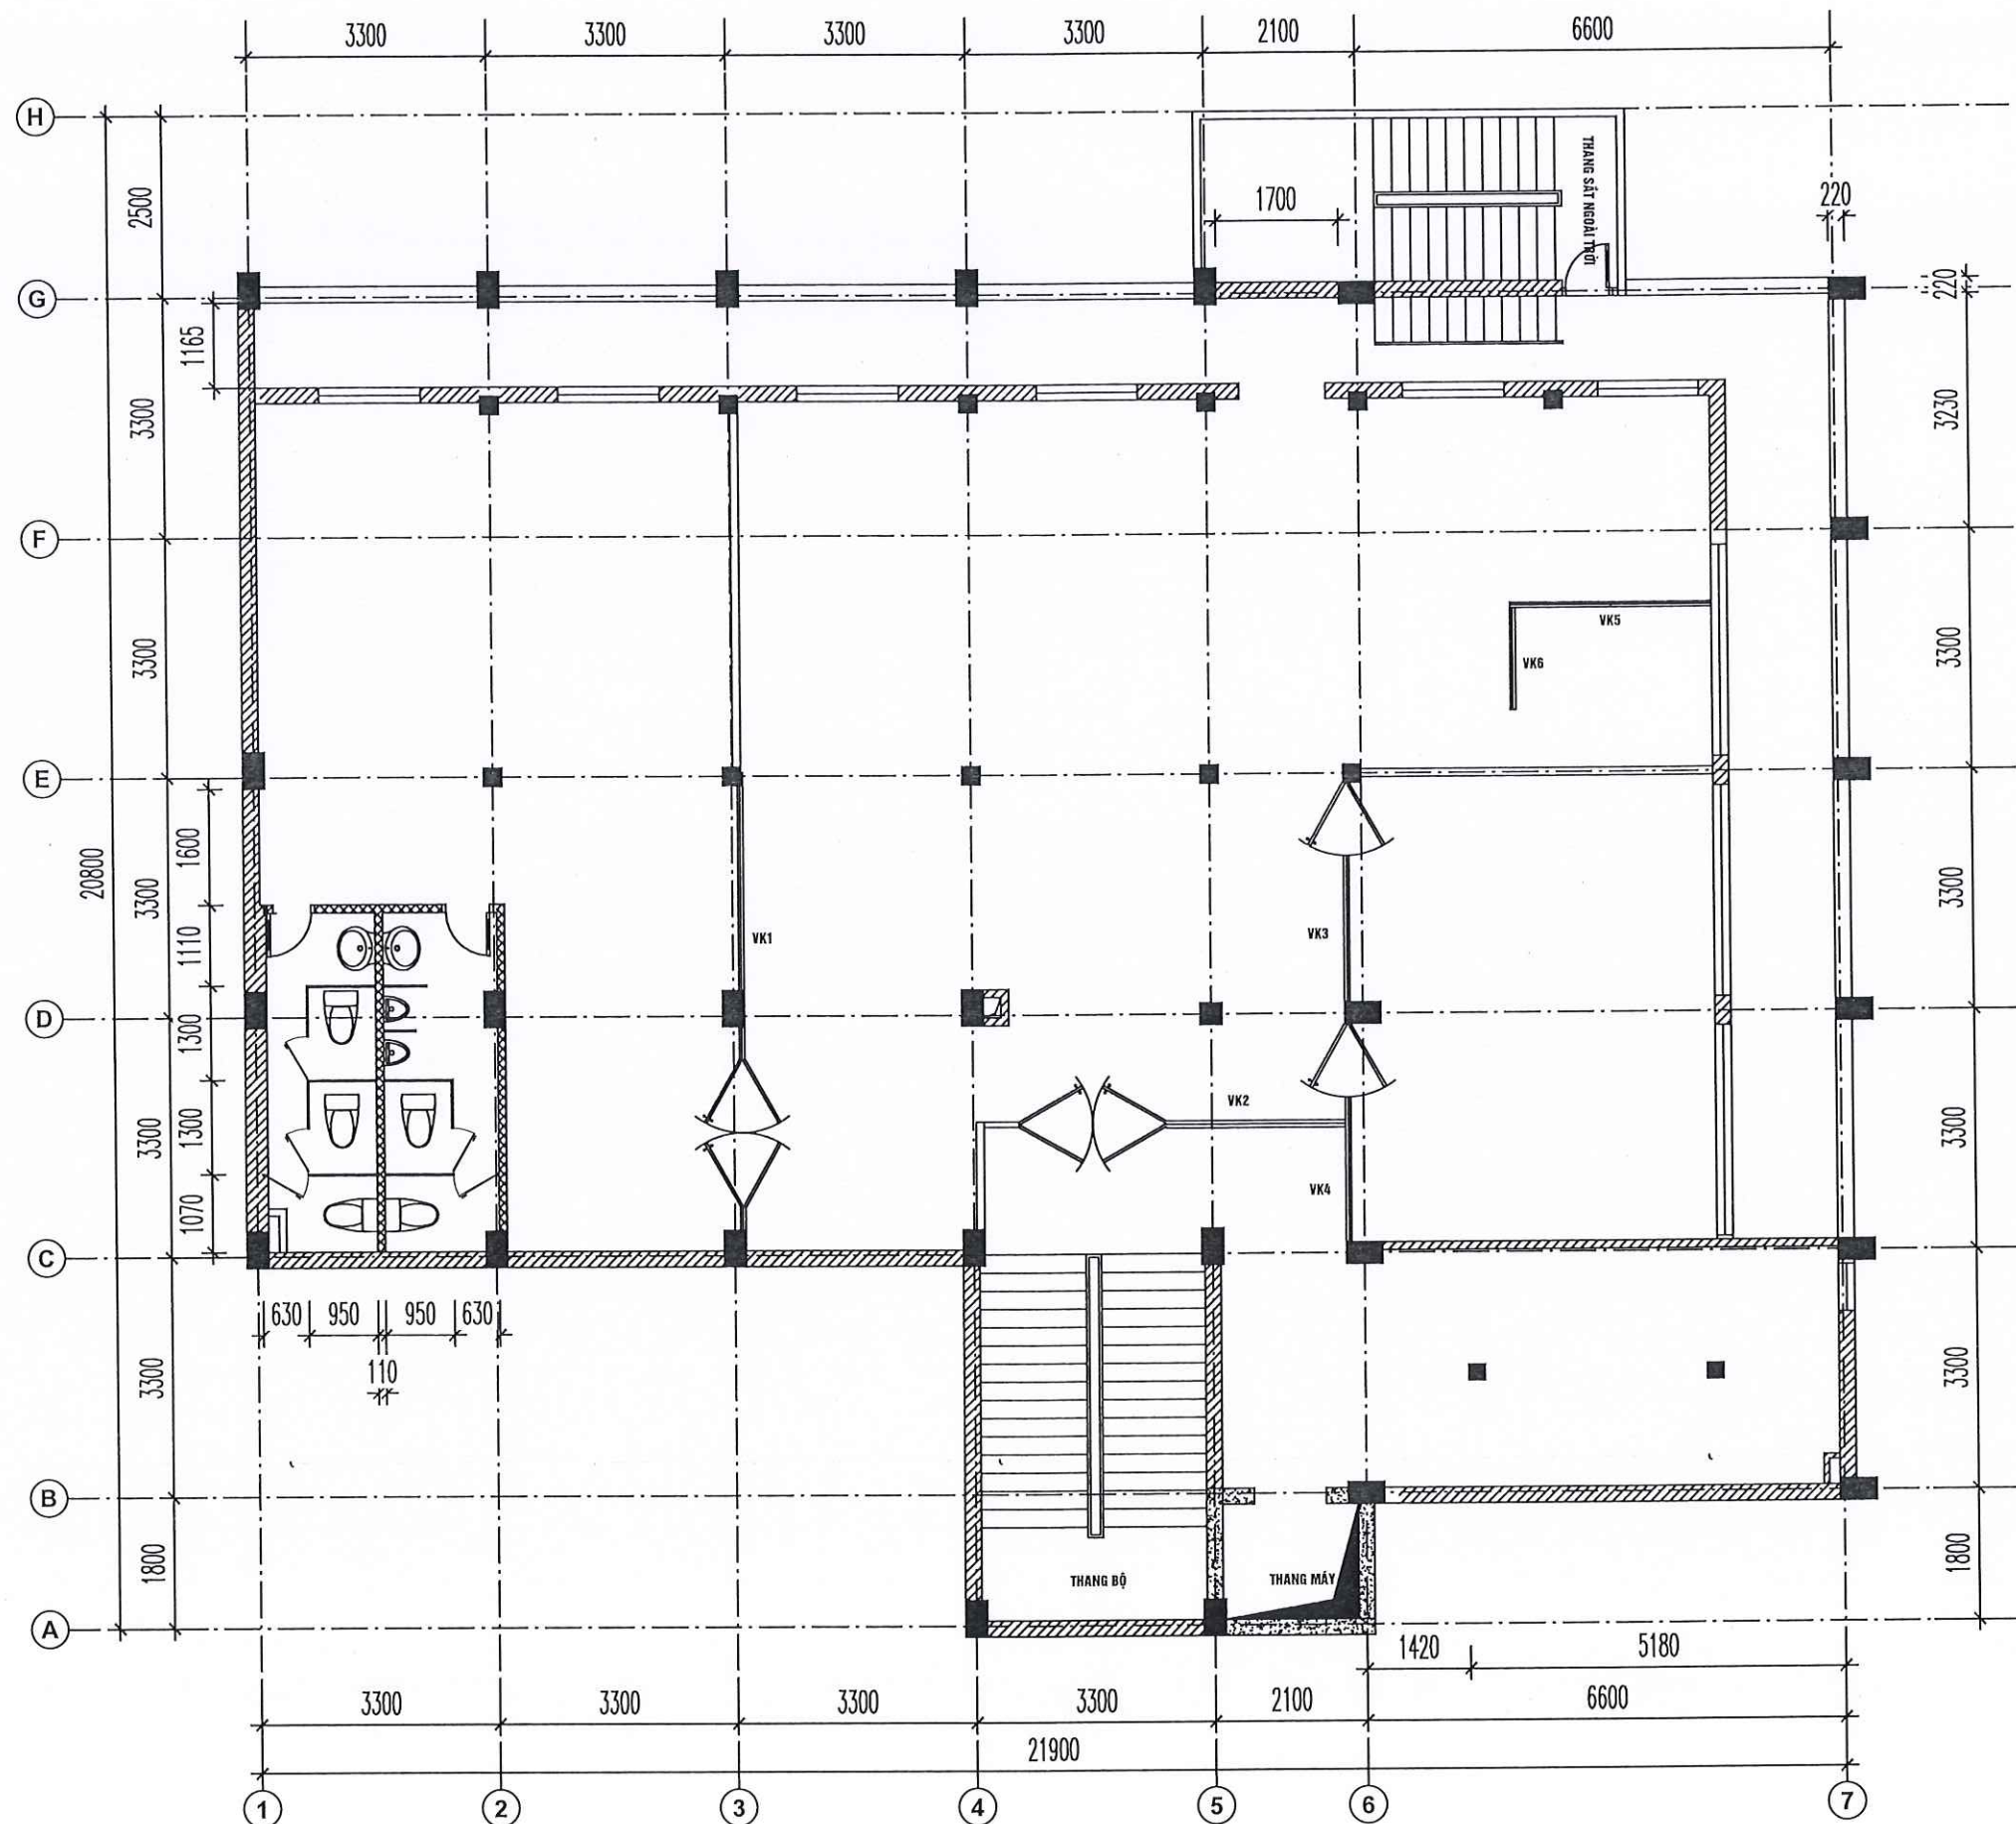

MẶT BẰNG HIỆN TRẠNG TẦNG 10

HIỆU CHỈNH	
Ngày	Nội dung hiệu chỉnh

CÔNG TRÌNH:
TÒA NHÀ LÀM VIỆC TỔNG CÔNG TY
XDNN VIỆT NAM - CTCP

ĐỊA CHỈ: SỐ 68 TRƯỜNG CHINH - P. PHƯƠNG MẠI
Q. ĐỒNG ĐA - TP. HÀ NỘI

Chủ sở hữu:
TỔNG CÔNG TY XÂY DỰNG NÔNG
NGHIỆP VIỆT NAM - CÔNG TY CỔ PHẦN
(VINACCO)

ĐỊA CHỈ: SỐ 68 TRƯỜNG CHINH - P. PHƯƠNG MẠI
Q. ĐỒNG ĐA - TP. HÀ NỘI

ĐẠI DIỆN CHỦ SỞ HỮU:




PHÓ TỔNG GIÁM ĐỐC
Trần Thanh Nam

Hạng mục
KIẾN TRÚC

Tên bản vẽ

MẶT BẰNG HIỆN TRẠNG

KÝ HIỆU BẢN VẼ:	TỶ LỆ:
	KHỔ GIẤY: A3
	THỜI GIAN: 1/2025
	HIỆU CHỈNH: 00

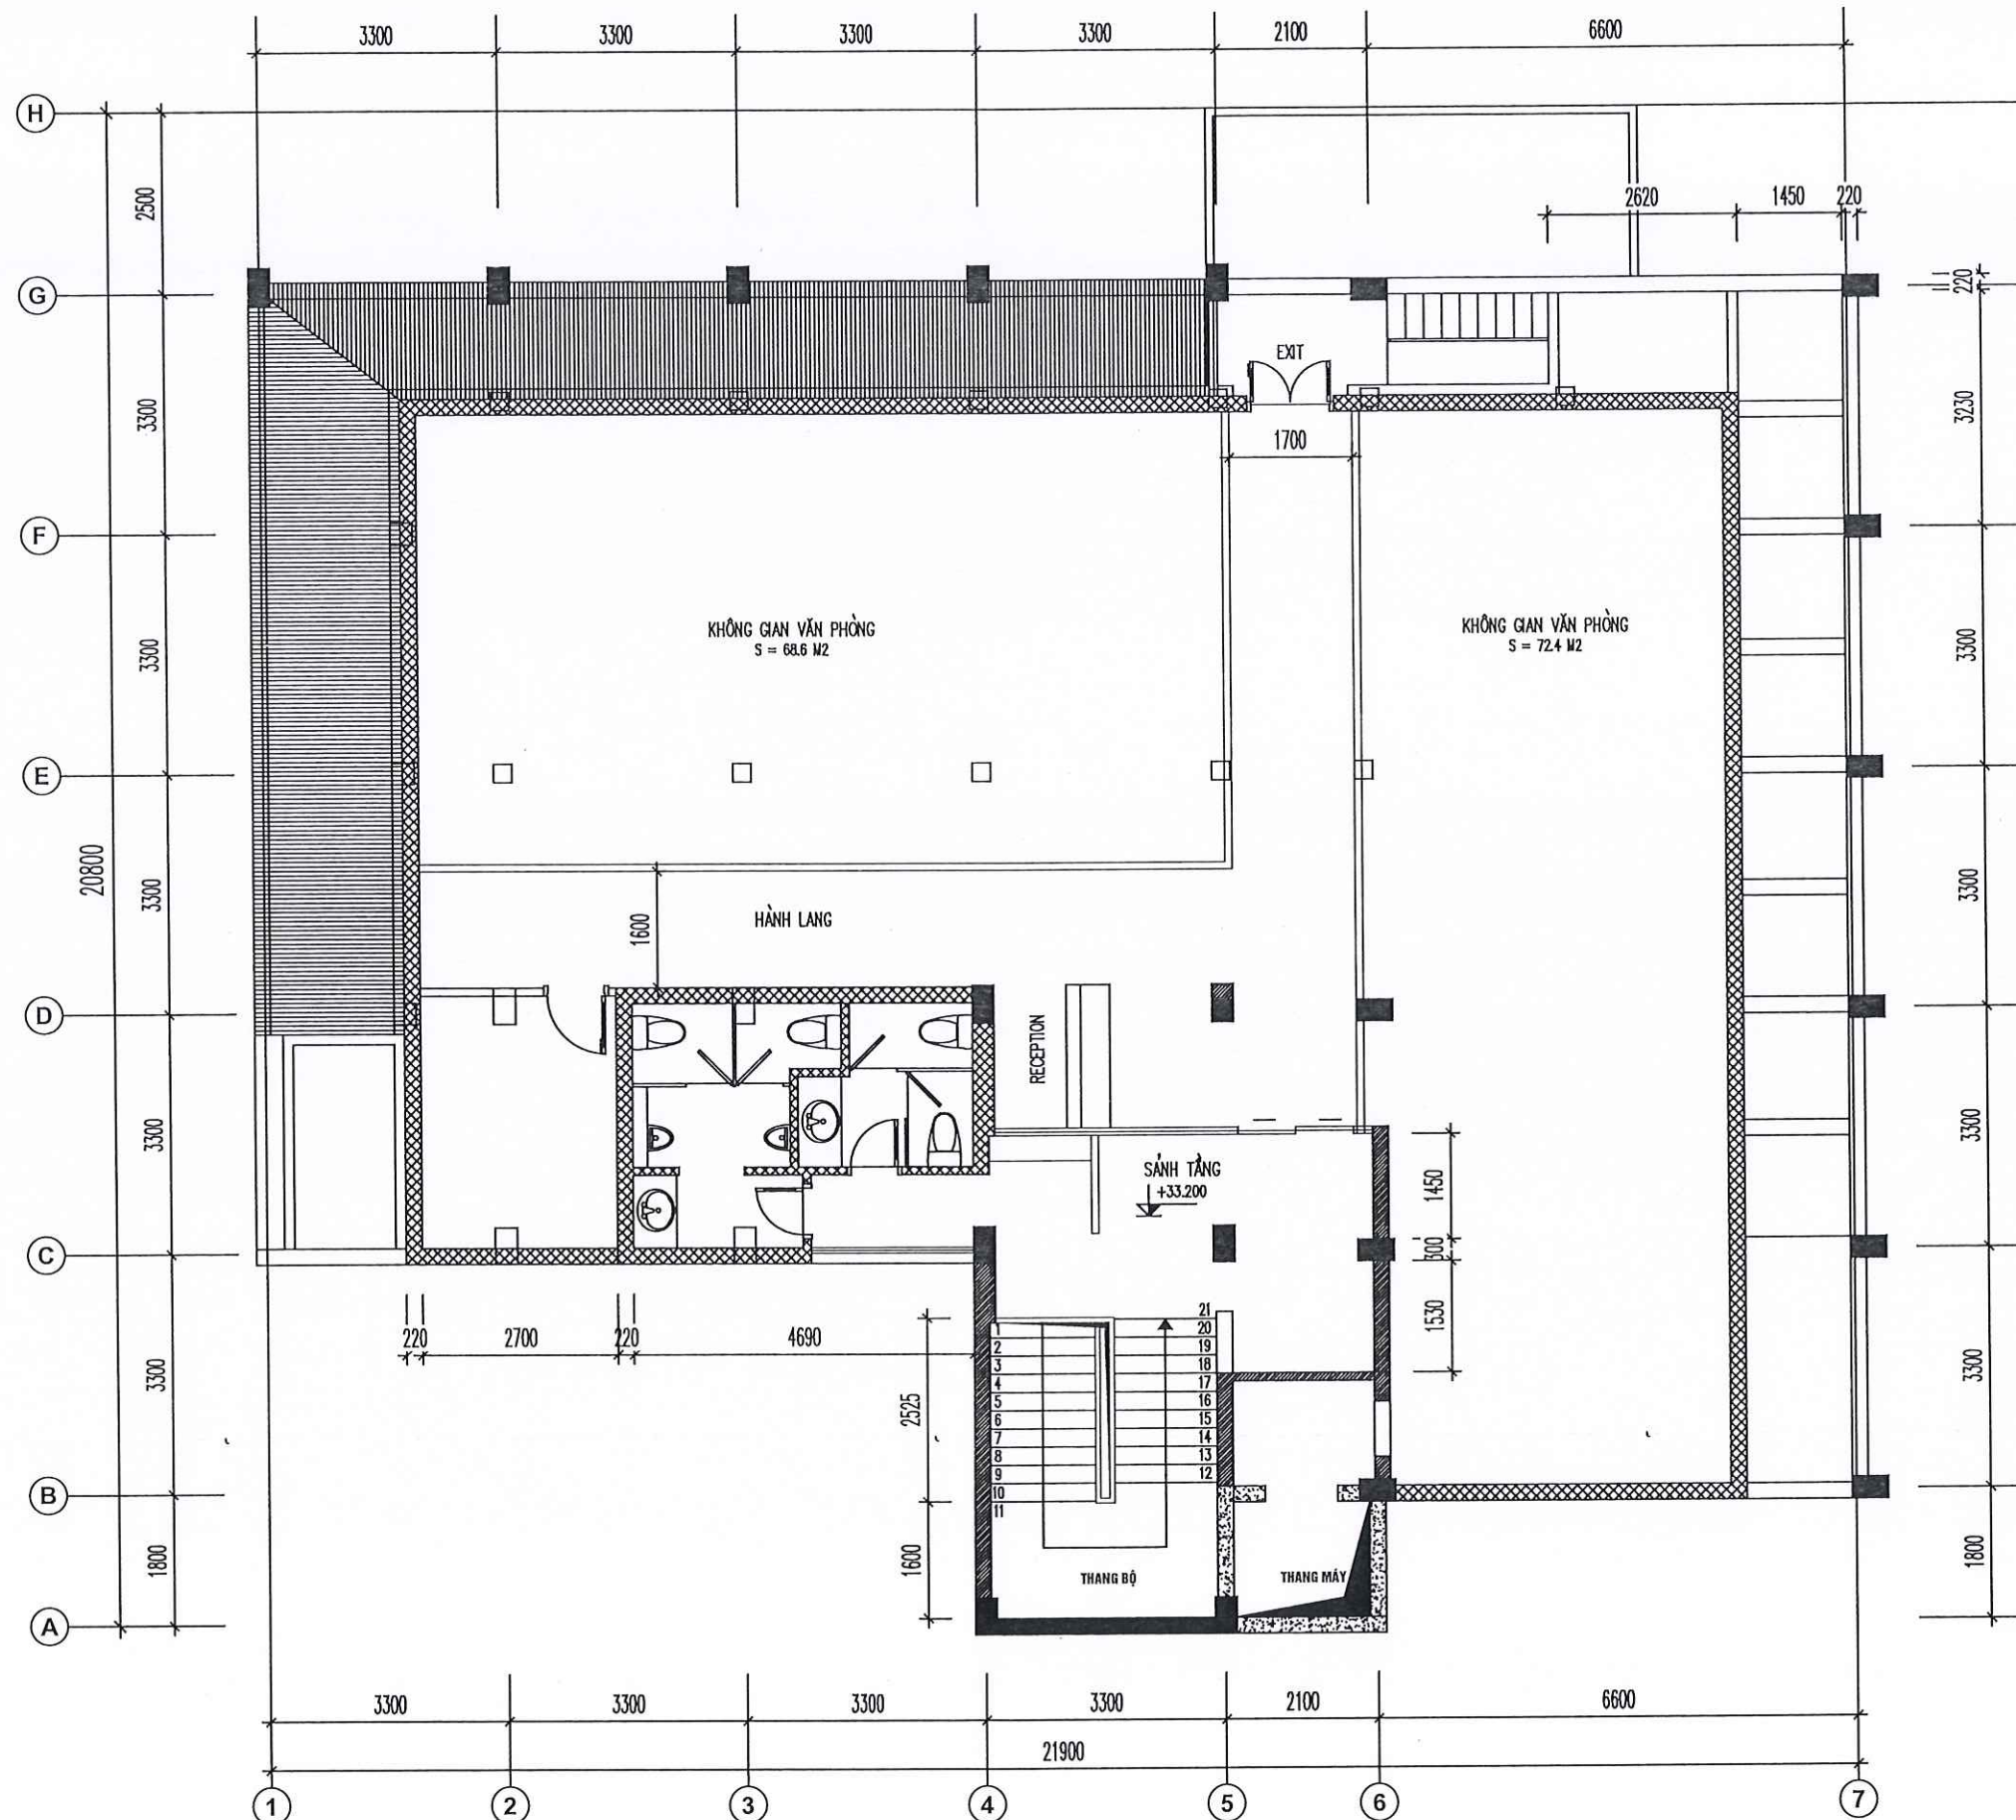

MẶT BẰNG HIỆN TRẠNG TẦNG TUM

HIỆU CHỈNH	
Ngày	Nội dung hiệu chỉnh

CÔNG TRÌNH:
TÒA NHÀ LÀM VIỆC TỔNG CÔNG TY
XDNN VIỆT NAM - CTCP

ĐỊA CHỈ: SỐ 68 TRƯỜNG CHINH - P. PHƯƠNG MẠI
Q. ĐÔNG ĐA - TP. HÀ NỘI

Chủ sở hữu:
TỔNG CÔNG TY XÂY DỰNG NÔNG
NGHIỆP VIỆT NAM- CÔNG TY CỔ PHẦN
(VINACCO)

ĐỊA CHỈ: SỐ 68 TRƯỜNG CHINH- P. PHƯƠNG MẠI
- Q. ĐÔNG ĐA - TP. HÀ NỘI

ĐẠI DIỆN CHỦ SỞ HỮU:



PHÓ TỔNG GIÁM ĐỐC


Trần Thanh Nam

Hạng mục
KIẾN TRÚC


Tên bản vẽ

MẶT BẰNG HIỆN TRẠNG

KÝ HIỆU BẢN VẼ:	TỶ LỆ:
	KHO GIẤY: A3
	THỜI GIAN: 1/ 2025
	HIỆU CHỈNH: 00

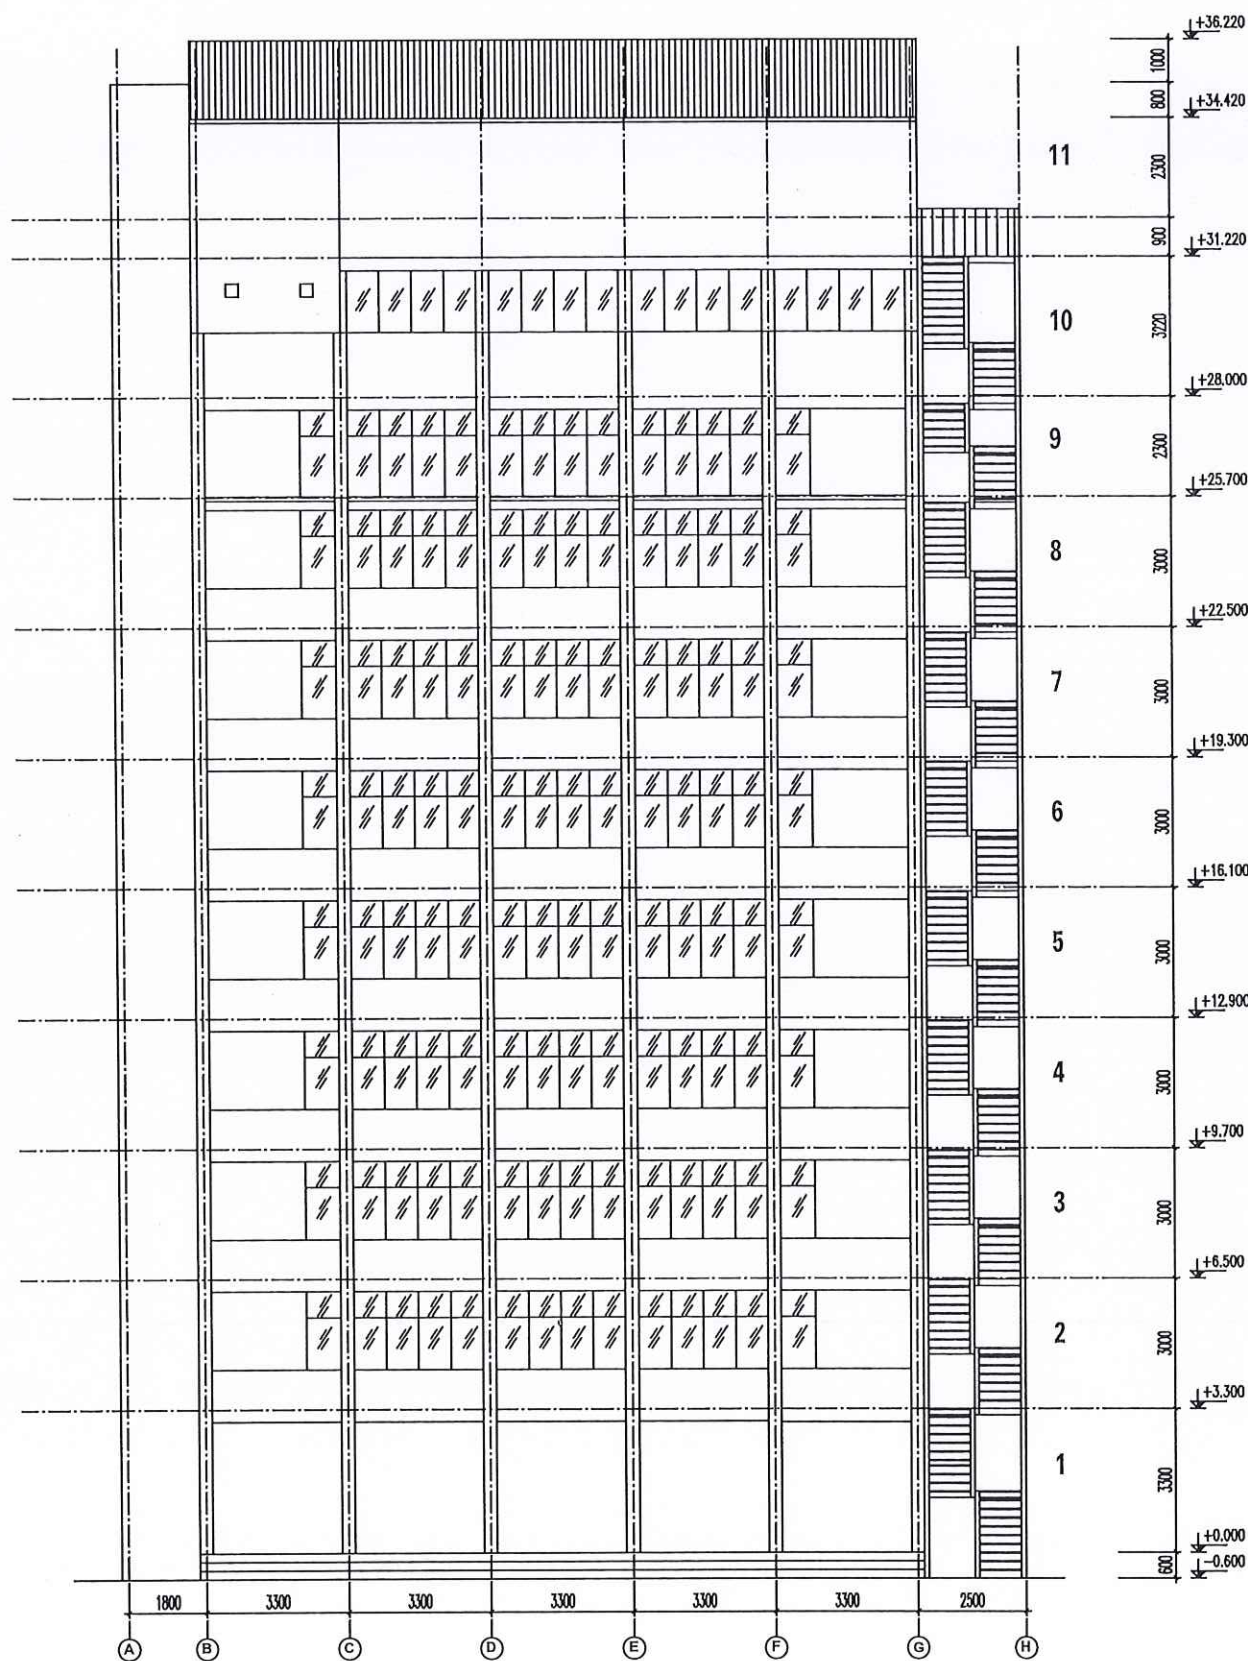

MẶT ĐỨNG TRỰC A-H HIỆN TRẠNG

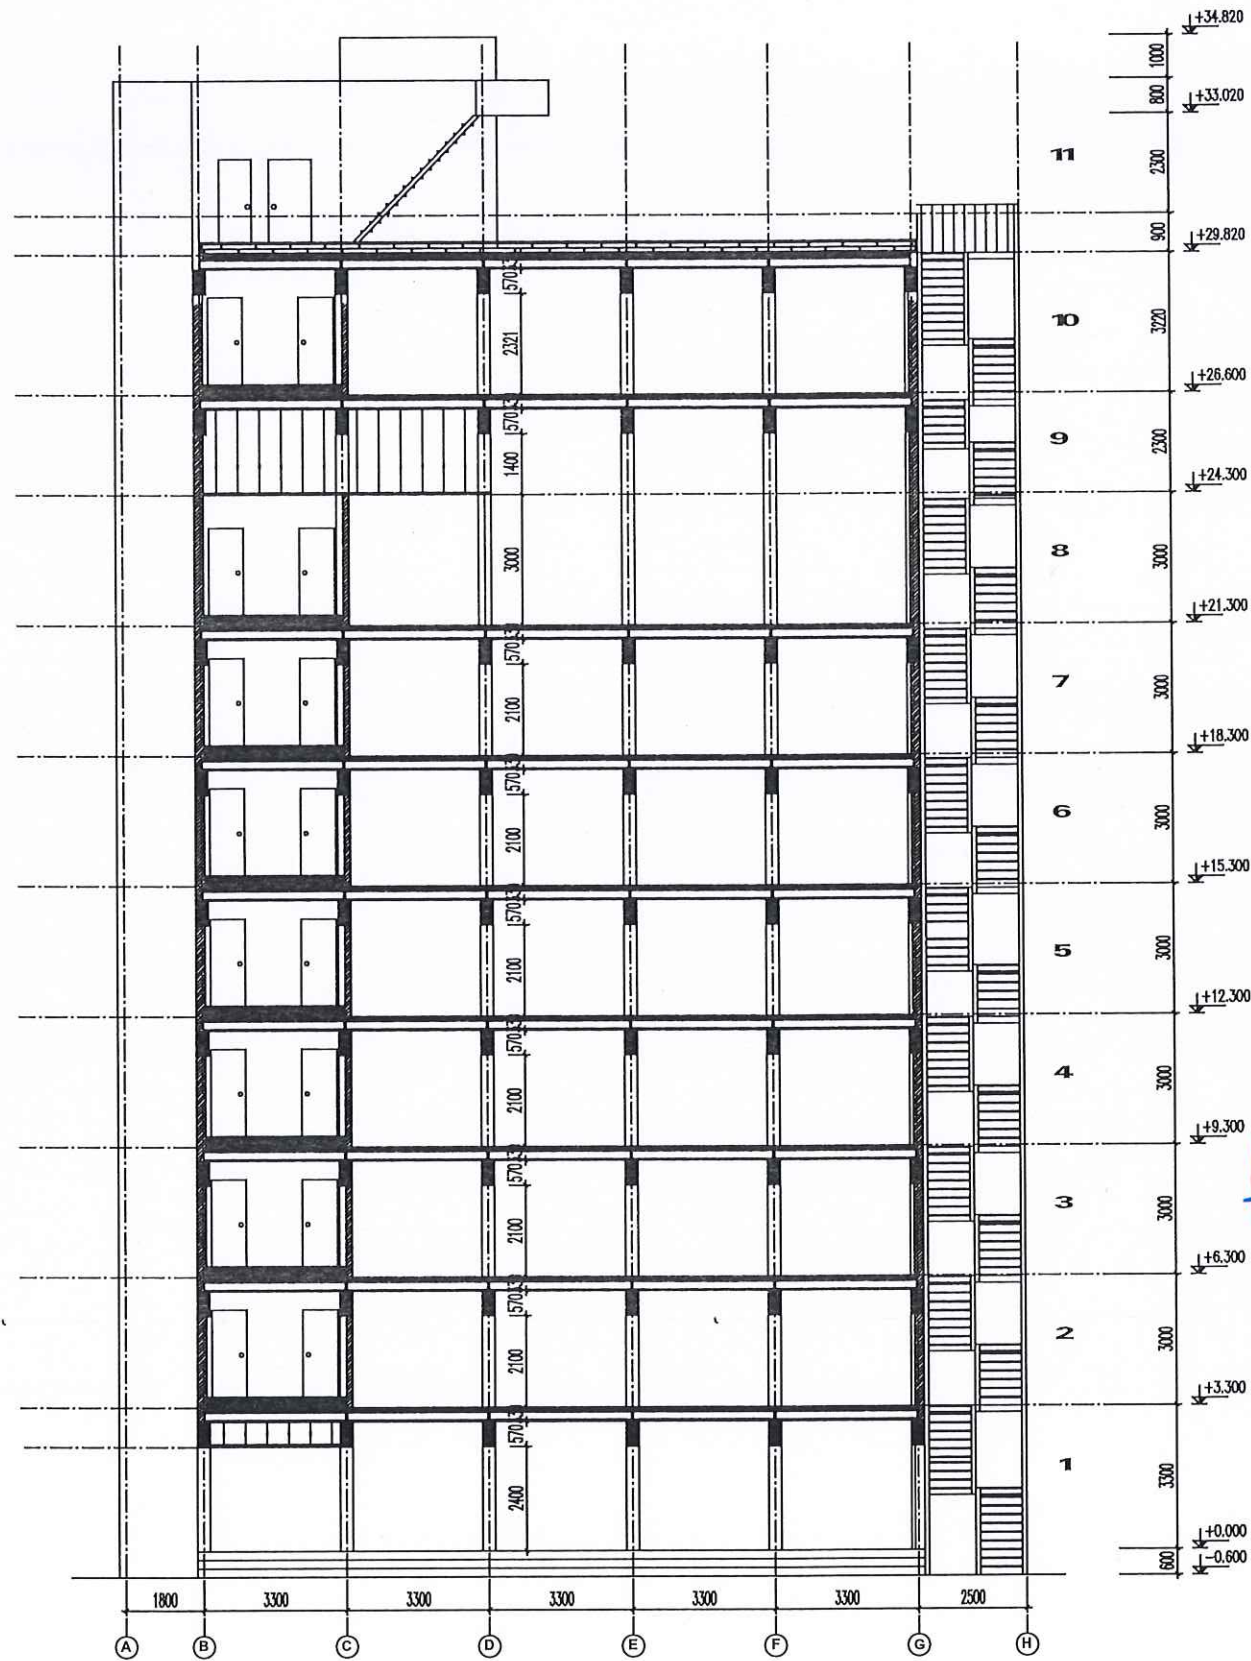

MẶT CẮT A-A HIỆN TRẠNG

HIỆU CHỈNH	
Ngày	Nội dung hiệu chỉnh

CÔNG TRÌNH:
TÒA NHÀ LÀM VIỆC TỔNG CÔNG TY
XDNN VIỆT NAM - CTCP

ĐỊA CHỈ: SỐ 68 TRƯỜNG CHINH - P. PHƯƠNG MẠI
Q. ĐÔNG ĐA - TP. HÀ NỘI

Chủ sở hữu:
TỔNG CÔNG TY XÂY DỰNG NÔNG
NGHIỆP VIỆT NAM- CÔNG TY CỔ PHẦN
(VINACCO)

ĐỊA CHỈ: SỐ 68 TRƯỜNG CHINH- P. PHƯƠNG MẠI
- Q. ĐÔNG ĐA - TP. HÀ NỘI

ĐẠI DIỆN CHỦ SỞ HỮU:



PHÓ TỔNG GIÁM ĐỐC:

Trần Thanh Nam

Hạng mục: KIẾN TRÚC

Tên bản vẽ:

MẶT ĐỨNG, MẶT CẮT HIỆN TRẠNG

KÝ HIỆU BẢN VẼ:	TỶ LỆ:
	KHÔ GIẤY: A3
	THỜI GIAN: 1/ 2025
	HIỆU CHỈNH: 00

